



AZ - NIERUCHOMOŚCI

AZ - NIERUCHOMOŚCI
ANNA ZACHŁAD - PIĘTÓŁ
ul. Żużłowa 7, 40-609 Katowice
NIP 954-275-20-43, tel. 660 631 698
email: anna.zachlad@gmail.com


MAPA DO CELÓW PROJEKTOWYCH

Mapa aktualna na dzień: 05.04.2018

Oznaczenie kancelaryjne zgłoszenia pracy geodezyjnej	G-III.6642.4.590.2018
Oznaczenie pracy geodezyjnej w księdze robót wykonawcy	8/2018
Miejscowość	Katowice, ul. Krzyżowa
Jednostka ewidencyjna	identyfikator: 246901_1 nazwa: M. Katowice
Obręb ewidencyjny	identyfikator: 0001 nazwa: Dz. Śródmieście - Załęże
Karta mapy ewidencyjnej	16 ; 18
Sekcja mapy	6.130.29.20.2.2 ; 6.130.29.20.2.4
Skala mapy	1 : 500
Nazwa układu współrzędnych	prostokątnych płaskich: 2000/6 wysokości: Kranształd 86
Oznaczenie granic obszaru, który był przedmiotem aktualizacji	
Informacje o służebnościach gruntowych mających wpływ na zagospodarowanie gruntów zlokalizowanych w granicach projektowanej inwestycji	Ze względu na charakter projektowanej inwestycji w zakresie aktualizacji nie przeprowadzono badania KW pod kątem występowania służebności gruntowych.
Oznaczenie i symbol konturu użytku gruntowego, który nie jest ujawniony w bazie danych ewidencji gruntów i budynków	Brak
Nie wyklucza się istnienia w terenie innych nie wykazanych na niniejszej mapie urządzeń podziemnych, które nie były zgłoszone do inwentaryzacji lub nie były możliwe do wykrycia aparaturą	
Nazwa wykonawcy oraz data i podpis osoby reprezentującej wykonawcę	Imię i nazwisko, nr uprawnień oraz data i podpis geodety uprawnionego

LEGENDA

- ISTNIEJĄCE SIECI UZBROJENIA PODZIEMNEGO**
- w
 - g
 - e
 - t
 - k
 - c
- UZGODNIONE SIECI PROJEKTOWANE**
- - - e
 - granica działki
 - - - kontur użytku gruntowego
 - 1245 punkt podlegający ochronie

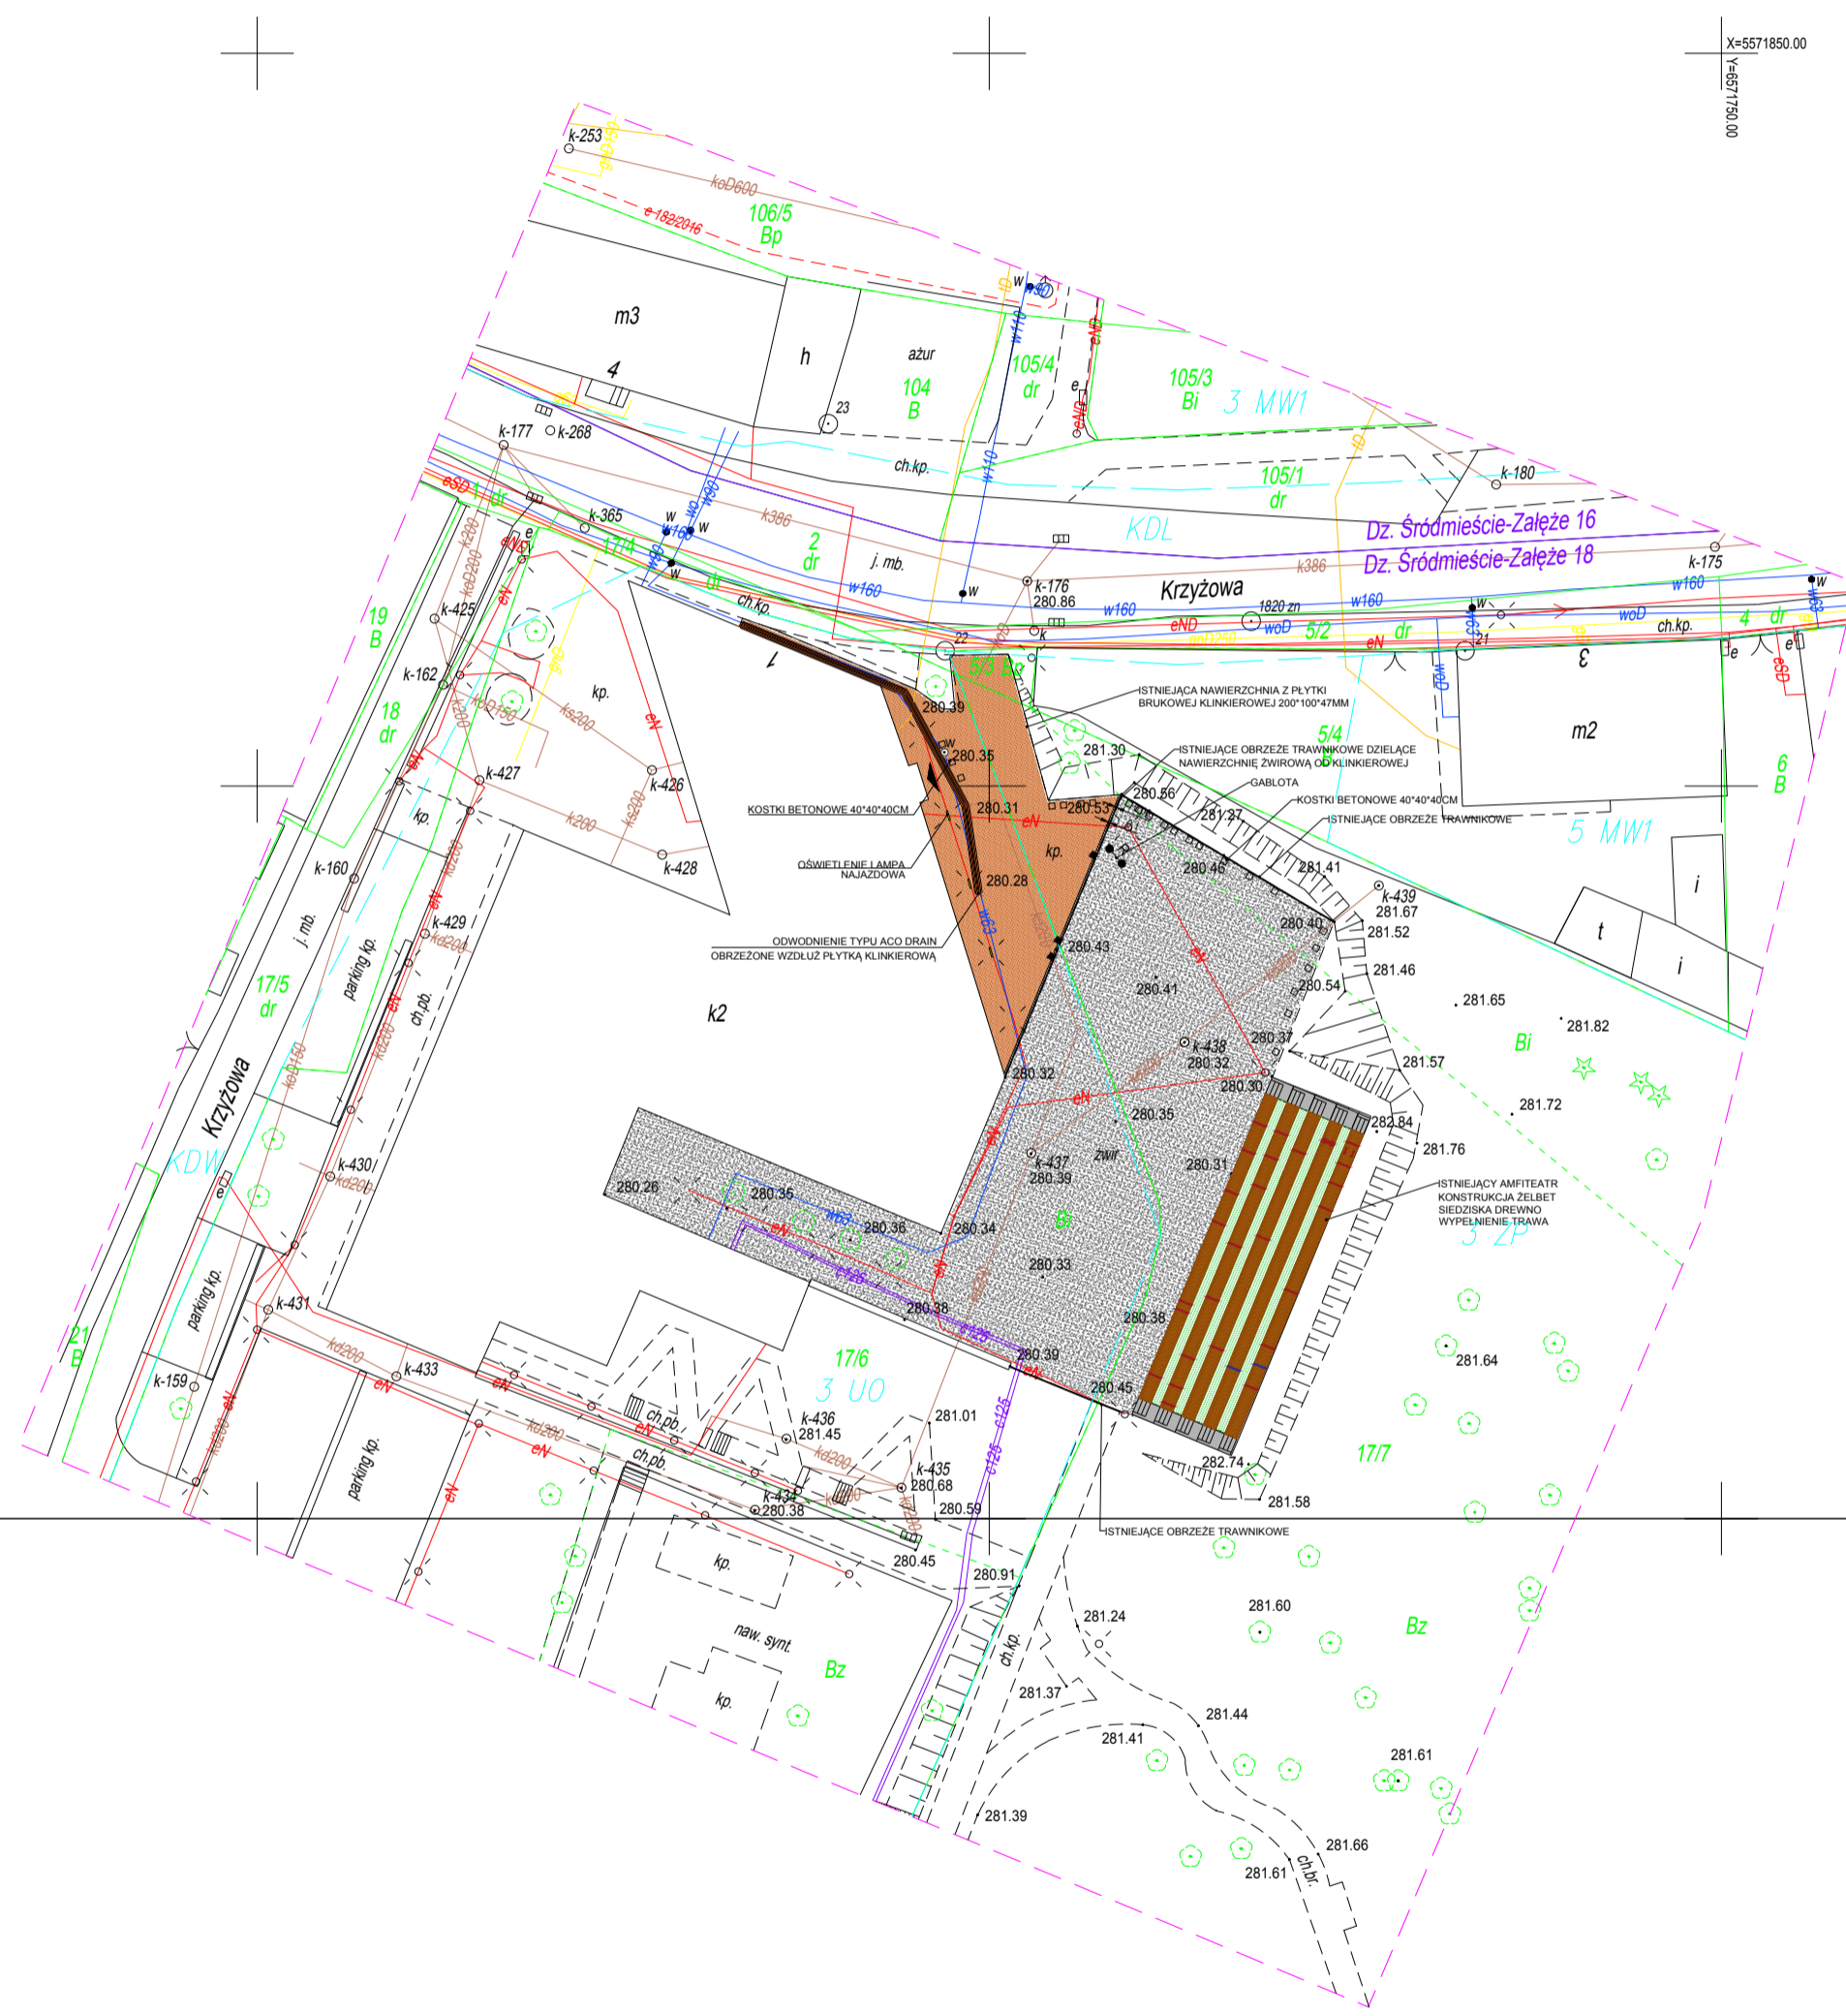

- ZAKRES OPRACOWANIA
- NAWIERZCHNIA Z BRUKU KLINKIEROWEGO
- NAWIERZCHNIA ZWIROWA
- ŻELBETOWE SZEŚCIANIY 0.4x0.4x0.4M
- ⊙ ISTNIEJĄCE LATARNIE
- ⊙ ISTNIEJĄCA TABLICA OGŁOSZENIOWA
- ⊙ TRAWA

6.130.29.20.2.2
6.130.29.20.2.4



architektka
Karolina Karcz
Pracownia Projektowa
ul.Ogrodowa 20a
42-575 Góra Siewierska
+48 602 47 37 97
architektka@outlook.com
www.architektka.archi
NP 6442934139

INWESTOR:
MIEJSKI DOM KULTURY
KOSZUTKA
40-126 KATOWICE
GRAZYNSKIEGO 147

LOKALIZACJA:
KATOWICE, ul. KRZYŻOWA 1
działka 17/6, 17/7
cb.0001

TEMAT:
JITWARDZENIE NAWIERZCHNI WRAZ
Z ODWODNIENIEM TYPU AKODRAIN
NA PLACU AMFITEATRALNYM MDK
FILIA DAB

RYSIUNEK:
INWENTARYZACJA
ZAGOSPODAROWANIA
TERENU

AUTOR:
MERZARCHI: SŁ/STP
KAROLINA KARCI
MARZANNA ROSIAK

FAZA: P.B.	BRANZA: ARCHITEKTURA
DATA: 2018.05	NR.RYS. 1.01
SKALA 1:500	