

UCHWAŁA NR LV/1134/18
RADY MIASTA KATOWICE

z dnia 19 kwietnia 2018 r.

**w sprawie przystąpienia do sporządzenia zmiany miejscowego planu zagospodarowania przestrzennego
obszaru w rejonie Alei Korfantego w Katowicach**

Na podstawie art. 18 ust. 2 pkt 15 ustawy z dnia 8 marca 1990 r. o samorządzie gminnym (Dz. U. z 2017 r. poz. 1875 z późn. zm.) oraz art. 14 ust. 1 i 4 ustawy z dnia 27 marca 2003 r. o planowaniu i zagospodarowaniu przestrzennym (Dz. U. z 2017 r. poz. 1073 z późn. zm.).


Rada Miasta Katowice
uchwała:

- §1. Przystąpić do sporządzenia zmiany miejscowego planu zagospodarowania przestrzennego obszaru w rejonie Alei Korfantego w Katowicach przyjętego uchwałą Nr XX/442/12 Rady Miasta Katowice z dnia 28 marca 2012 r.
- §2. Granice obszarów objętych przystąpieniem do sporządzenia zmiany miejscowego planu zagospodarowania przestrzennego przedstawiono na załączniku graficznym, stanowiącym integralną część niniejszej uchwały.
- §3. Wykonanie uchwały powierzyć Prezydentowi Miasta Katowice.
- §4. Uchwała wchodzi w życie z dniem podjęcia.

Przewodnicząca Rady Miasta
Katowice

Krystyna Siejna

Załącznik do uchwały Nr LV/1134/18
Rady Miasta Katowice
z dnia 19 kwietnia 2018 r.

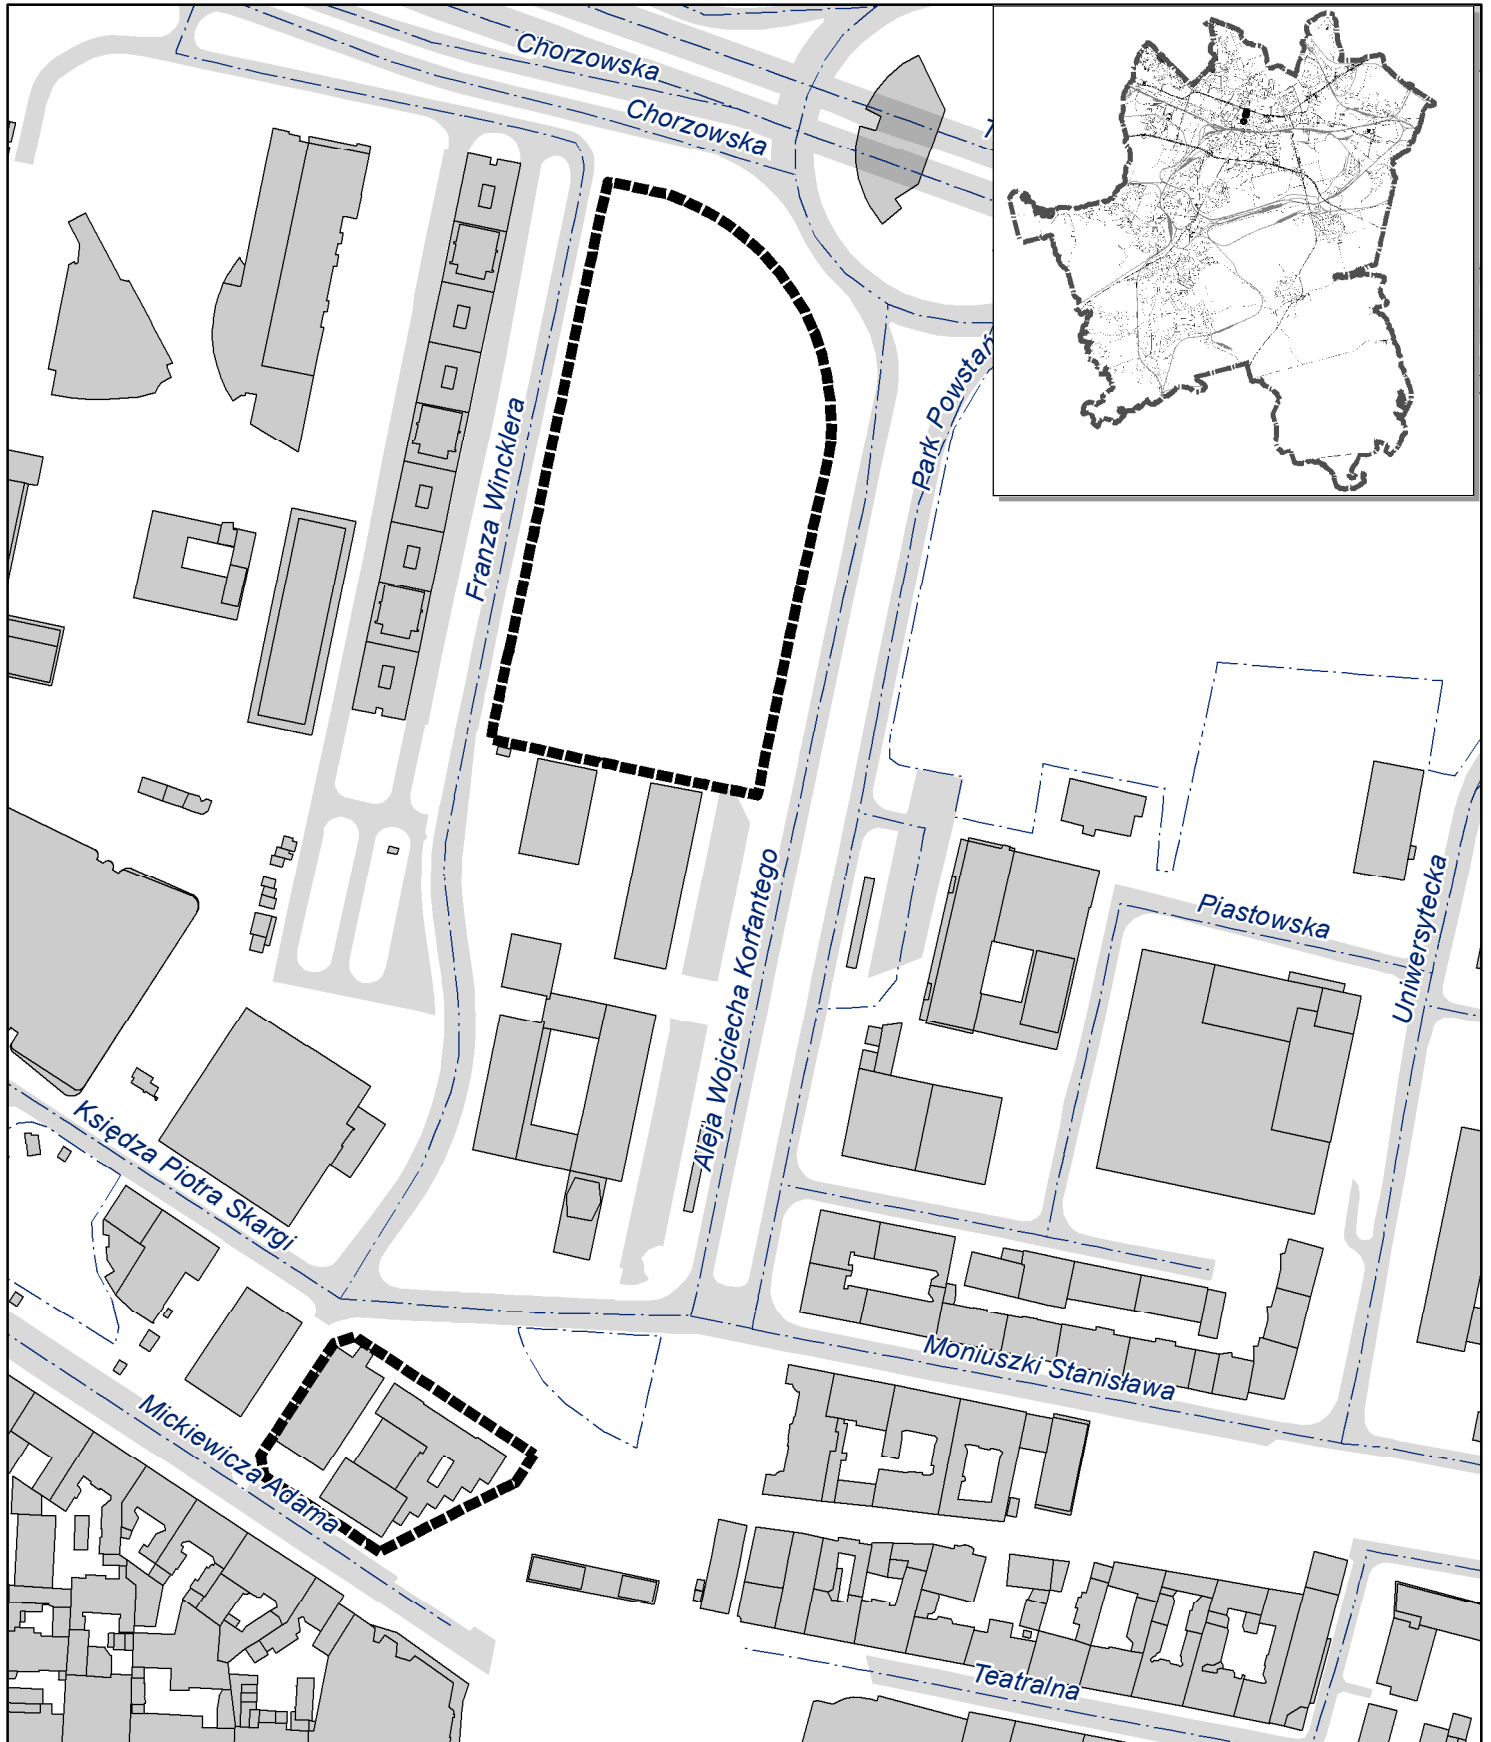

Legenda

 granice obszarów objętych przystąpieniem do sporządzenia zmiany planu

0 25 50 75 100 125 m

1:2 500

