

**UCHWAŁA NR LXX/1429/23**  
**RADY MIASTA KATOWICE**

z dnia 26 października 2023 r.

**w sprawie zaliczenia dróg na terenie miasta Katowice do kategorii dróg gminnych**

Na podstawie art. 18 ust. 2 pkt 15, art. 40 ust. 1 oraz art. 42 ustawy z dnia 8 marca 1990 r. o samorządzie gminnym (Dz.U. z 2023 r. poz. 40 z późn. zm.) oraz art. 7 ustawy z dnia 21 marca 1985 r. o drogach publicznych (Dz.U. z 2023 r. poz. 645 z późn. zm.), po przeprowadzeniu konsultacji społecznych w trybie art. 5 ust. 5 ustawy z dnia 24 kwietnia 2003 r. o działalności pożytku publicznego i o wolontariacie (Dz.U. z 2023 r. poz. 571)

**Rada Miasta Katowice**  
**uchwała:**

**§ 1.** Zaliczyć do kategorii dróg gminnych następujące drogi wewnętrzne położone na terenie miasta Katowice:

- 1) ul. **Generała Władysława Andersa** o przebiegu ustalonym załącznikiem nr 1 do niniejszej uchwały. Przedmiotowa droga położona jest na działkach nr 1376/31, 1578/15, 1580/160, 1581/160 i 1582/160 karta mapy 5 obręb Roździeń, stanowiących własność Miasta Katowice,
- 2) ul. **Bl. Edmunda Bojanowskiego** na odcinku o przebiegu ustalonym załącznikiem nr 2 do niniejszej uchwały. Przedmiotowa droga położona jest na działce nr 42/8 karta mapy 49 obręb Ligota, stanowiącej własność Miasta Katowice,
- 3) ul. **Braci Wolnych** o przebiegu ustalonym załącznikiem nr 3 do niniejszej uchwały. Przedmiotowa droga położona jest na działce nr 24/5 karta mapy 45 obręb Ligota, stanowiącej własność Miasta Katowice,
- 4) ul. **Chryzantem** o przebiegu ustalonym załącznikiem nr 4 do niniejszej uchwały. Przedmiotowa droga położona jest na działkach nr 4071/203, 6576/203 i 6577/203 karta mapy 1 obręb Podlesie, stanowiących własność Miasta Katowice,
- 5) ul. **Biskupa Czesława Domina** o przebiegu ustalonym załącznikiem nr 5 do niniejszej uchwały. Przedmiotowa droga położona jest na działkach nr 73/1, 74/3 i 77/35 karta mapy 65 obręb Bogucice-Zawodzie, stanowiących własność Miasta Katowice,
- 6) ul. **Josepha von Eichendorffa** o przebiegu ustalonym załącznikiem nr 6 do niniejszej uchwały. Przedmiotowa droga położona jest na działce nr 181 karta mapy 1 obręb Zarzecze, stanowiącej własność Miasta Katowice,
- 7) ul. **Henryka Mikołaja Góreckiego** o przebiegu ustalonym załącznikiem nr 7 do niniejszej uchwały. Przedmiotowa droga położona jest na działkach nr 8/36, 74/20, 74/83, 74/85, 74/88, 74/93, 74/101, 74/105, 74/112, 74/115, 78/5, 84/9, 84/11, 84/13, 85/4, 85/5, 85/6, 85/7, 85/8, 85/9, 85/10, 85/11, 85/12, 85/13, 84/14, 85/15, 85/16, 85/17, 85/18, 85/19, 85/20, 85/21, 85/22, 85/23, 85/24, 85/25, 85/26, 85/27, 85/28, 85/29, 85/30, 85/31, 85/32, 85/33, 85/34, 85/35, 85/36, 85/37, 85/38, 85/39, 85/54, 92/9, 92/20, 106/100 i 108/11 karta mapy 29 obręb Bogucice-Zawodzie, stanowiących własność Miasta Katowice,
- 8) ul. **Karasiową** na odcinku o przebiegu ustalonym załącznikiem nr 8 do niniejszej uchwały. Przedmiotowa droga położona jest na działkach: nr 2667/5 karta mapy 2 obręb Podlesie oraz nr 3110/355, 3112/296, 4278/296, 4280/290, 4283/296 i 4285/355 karta mapy 1 obręb Zarzecze, stanowiących własnością Miasta Katowice,
- 9) ul. **Kryształową** o przebiegu ustalonym załącznikiem nr 9 do niniejszej uchwały. Przedmiotowa droga położona jest na działkach: nr 2612/11 karta mapy 2 obręb Podlesie oraz nr 4215/389 i 4339/390 karta mapy 1 obręb Zarzecze, stanowiących własność Miasta Katowice,
- 10) ul. **Książęcą** na odcinku o przebiegu ustalonym załącznikiem nr 10 do niniejszej uchwały. Przedmiotowa droga położona jest na działkach nr 16/1, 17/3, 18/6 i 20/10 karta mapy 46 obręb Ligota oraz nr 28/4 karta mapy 45 obręb Ligota, stanowiących własność Miasta Katowice,

- 11) ul. **Kwiatów Polskich** o przebiegu ustalonym załącznikiem nr 11 do niniejszej uchwały. Przedmiotowa droga położona jest na działkach nr 6424/148, 6528/147, 6547/146, 6717/120, 7006/120, 8316/120, 8317/120, 8319/120 i 8510/120 karta mapy 1 obręb Podlesie stanowiących własność Miasta Katowice,
- 12) ul. **ks. Alojzego Lazara** o przebiegu ustalonym załącznikiem nr 12 do niniejszej uchwały. Przedmiotowa droga położona jest na działce nr 7883/28 karta mapy 1 obręb Podlesie, stanowiącej własność Miasta Katowice,
- 13) ul. **Karola Marcinkowskiego** na odcinku o przebiegu ustalonym załącznikiem nr 13 do niniejszej uchwały. Przedmiotowa droga położona jest na działkach nr 101/2, 102/2, 103/2, 104/2, 105/3, 105/6, 106/1, 109/3, 110/3, 111/2, 124/11 i 124/13 karta mapy 44 obręb Bogucice-Zawodzie oraz nr 260/6 i 260/16 karta mapy 43 obręb Bogucice-Zawodzie, stanowiących własność Miasta Katowice,
- 14) ul. **Księdza Stanisława Maślińskiego** o przebiegu ustalonym załącznikiem nr 14 do niniejszej uchwały. Przedmiotowa droga położona jest na działkach nr 107/1, 117/1, 118/1, 119, 120/4 i 126/1 karta mapy 41 obręb Bogucice-Zawodzie, stanowiących własność Miasta Katowice,
- 15) ul. **Ostrawską** o przebiegu ustalonym załącznikiem nr 15 do niniejszej uchwały. Przedmiotowa droga położona jest na działkach nr 1/3, 2/1, 4/6, 4/8, 6/1, 11, 12, 13/2, 14/4, 16, 21/3 i 21/7 karta mapy 45 obręb Ligota oraz nr 46/4, 46/5, 46/6, 49/4, 49/6 i 49/10 karta mapy 45 obręb Ligota, stanowiących własność Miasta Katowice,
- 16) ul. **Pijarską** na odcinku o przebiegu ustalonym załącznikiem nr 16 do niniejszej uchwały. Przedmiotowa droga położona jest na działce nr 759/36 karta mapy 10 obręb Piotrowice, stanowiącej własność Miasta Katowice,
- 17) ul. **Pijarską** na odcinku o przebiegu ustalonym załącznikiem nr 17 do niniejszej uchwały. Przedmiotowa droga położona jest na działkach: nr 5/14 karta mapy 120 obręb Ligota oraz nr 185/23, 340/3, 342/3 i 355/2 karta mapy 11 obręb Piotrowice, stanowiących własność Miasta Katowice,
- 18) ul. **Gen. Kazimierza Pułaskiego** o przebiegu ustalonym załącznikiem nr 18 do niniejszej uchwały. Przedmiotowa droga położona jest na działkach: nr 2/22 karta mapy 51 obręb Bogucice-Zawodzie, nr 8/4, 9/8, 10/11, 10/31, 10/32, 10/33 i 13 karta mapy 62 obręb Bogucice-Zawodzie oraz nr 27/30 i 29/3 karta mapy 52 obręb Bogucice-Zawodzie, stanowiących własność Miasta Katowice,
- 19) **Aleja Walentego Roździeńskiego** na odcinku o przebiegu ustalonym załącznikiem nr 19 do niniejszej uchwały. Przedmiotowa droga położona jest na działkach nr 23/7, 24/4, 25/3, 27/4, 29/3, 30, 31/2, 32/3, 33/3, 34/2, 35/2, 36/2, 37/3, 38/2, 39/5 i 40/4 karta mapy 52 obręb Bogucice-Zawodzie oraz nr 171/10, 182/2, 183/2, 184/2, 185/2 i 186/3 karta mapy 35 obręb Bogucice-Zawodzie, stanowiących własność Miasta Katowice,
- 20) ul. **Gen. Władysław Sikorskiego** na odcinku o przebiegu ustalonym załącznikiem nr 20 do niniejszej uchwały. Przedmiotowa droga położona jest na działkach: nr 2/22 karta mapy 45 obręb Bogucice-Zawodzie oraz nr 4/16, 8/3, 8/4, 9/7, 9/8, 10/15, 10/34, 10/35, 10/36, 10/37, 10/39, 10/41 i 13 karta mapy 62 obręb Bogucice-Zawodzie, stanowiących własność Miasta Katowice,
- 21) ul. **Sławomira Skrzypka** o przebiegu ustalonym załącznikiem nr 21 do niniejszej uchwały. Przedmiotowa droga położona jest na działkach nr 21/44, 21/45, 21/46, 21/42 i 21/52 karta mapy 28 obręb Bogucice-Zawodzie, stanowiących własność Miasta Katowice,
- 22) ul. **Biskupa Tadeusza Szurmana** o przebiegu ustalonym załącznikiem nr 22 do niniejszej uchwały. Przedmiotowa droga położona jest na działkach nr 6/1, 11, 14/3, 14/4, 14/8, 14/10, 15/3, 15/5, 15/8, 16, 17/1, 17/3 i 18/6 karta mapy 46 obręb Ligota oraz nr 21/5, 21/7 i 24/5 karta mapy 45 obręb Ligota, stanowiących własność Miasta Katowice,
- 23) ul. **Henryka Szwana** o przebiegu ustalonym załącznikiem nr 23 do niniejszej uchwały. Przedmiotowa droga położona jest na działkach nr 2/16, 2/78, 2/79, 2/80, 2/97, 2/101 karta mapy 44 obręb Śródmieście-Załęże oraz nr 14/5 karta mapy 48 obręb Śródmieście-Załęże, stanowiących własność Miasta Katowice,
- 24) ul. **Franza Wincklera** na odcinku o przebiegu ustalonym załącznikiem nr 24 do niniejszej uchwały. Przedmiotowa droga położona jest na działkach nr 15/12, 15/19, 15/24, 16/12, 18/2, 21, 23, 24/4, 25/4, 25/5, 28/4, 28/5, 28/13, 25/15 karta mapy 24 obręb Śródmieście-Załęże, stanowiących własność Miasta Katowice,

25) ul. **Stanisława Wyspiańskiego** o przebiegu ustalonym załącznikiem nr 25 do niniejszej uchwały. Przedmiotowa droga położona jest na działkach nr 122/1, 122/3 i 132/2 karta mapy 44 obręb Bogucice-Zawodzie, stanowiących własność Miasta Katowice,

26) ul. **Księdza Karola Żmija** o przebiegu ustalonym załącznikiem nr 26 do niniejszej uchwały. Przedmiotowa droga położona jest na działkach nr 47/45, 47/51, 71/99 i 71/101 karta mapy 13 obręb Śródmieście-Załęże, stanowiących własność Miasta Katowice.

§ 2. Wykonanie uchwały powierza się Prezydentowi Miasta.

§ 3. Uchwała wchodzi w życie po upływie 14 dni od dnia ogłoszenia w Dzienniku Urzędowym Województwa Śląskiego.

Przewodniczący Rady Miasta  
Katowice

**Maciej Biskupski**






## ul. Bł. Edmunda Bojanowskiego




ul. Braci Wolnych

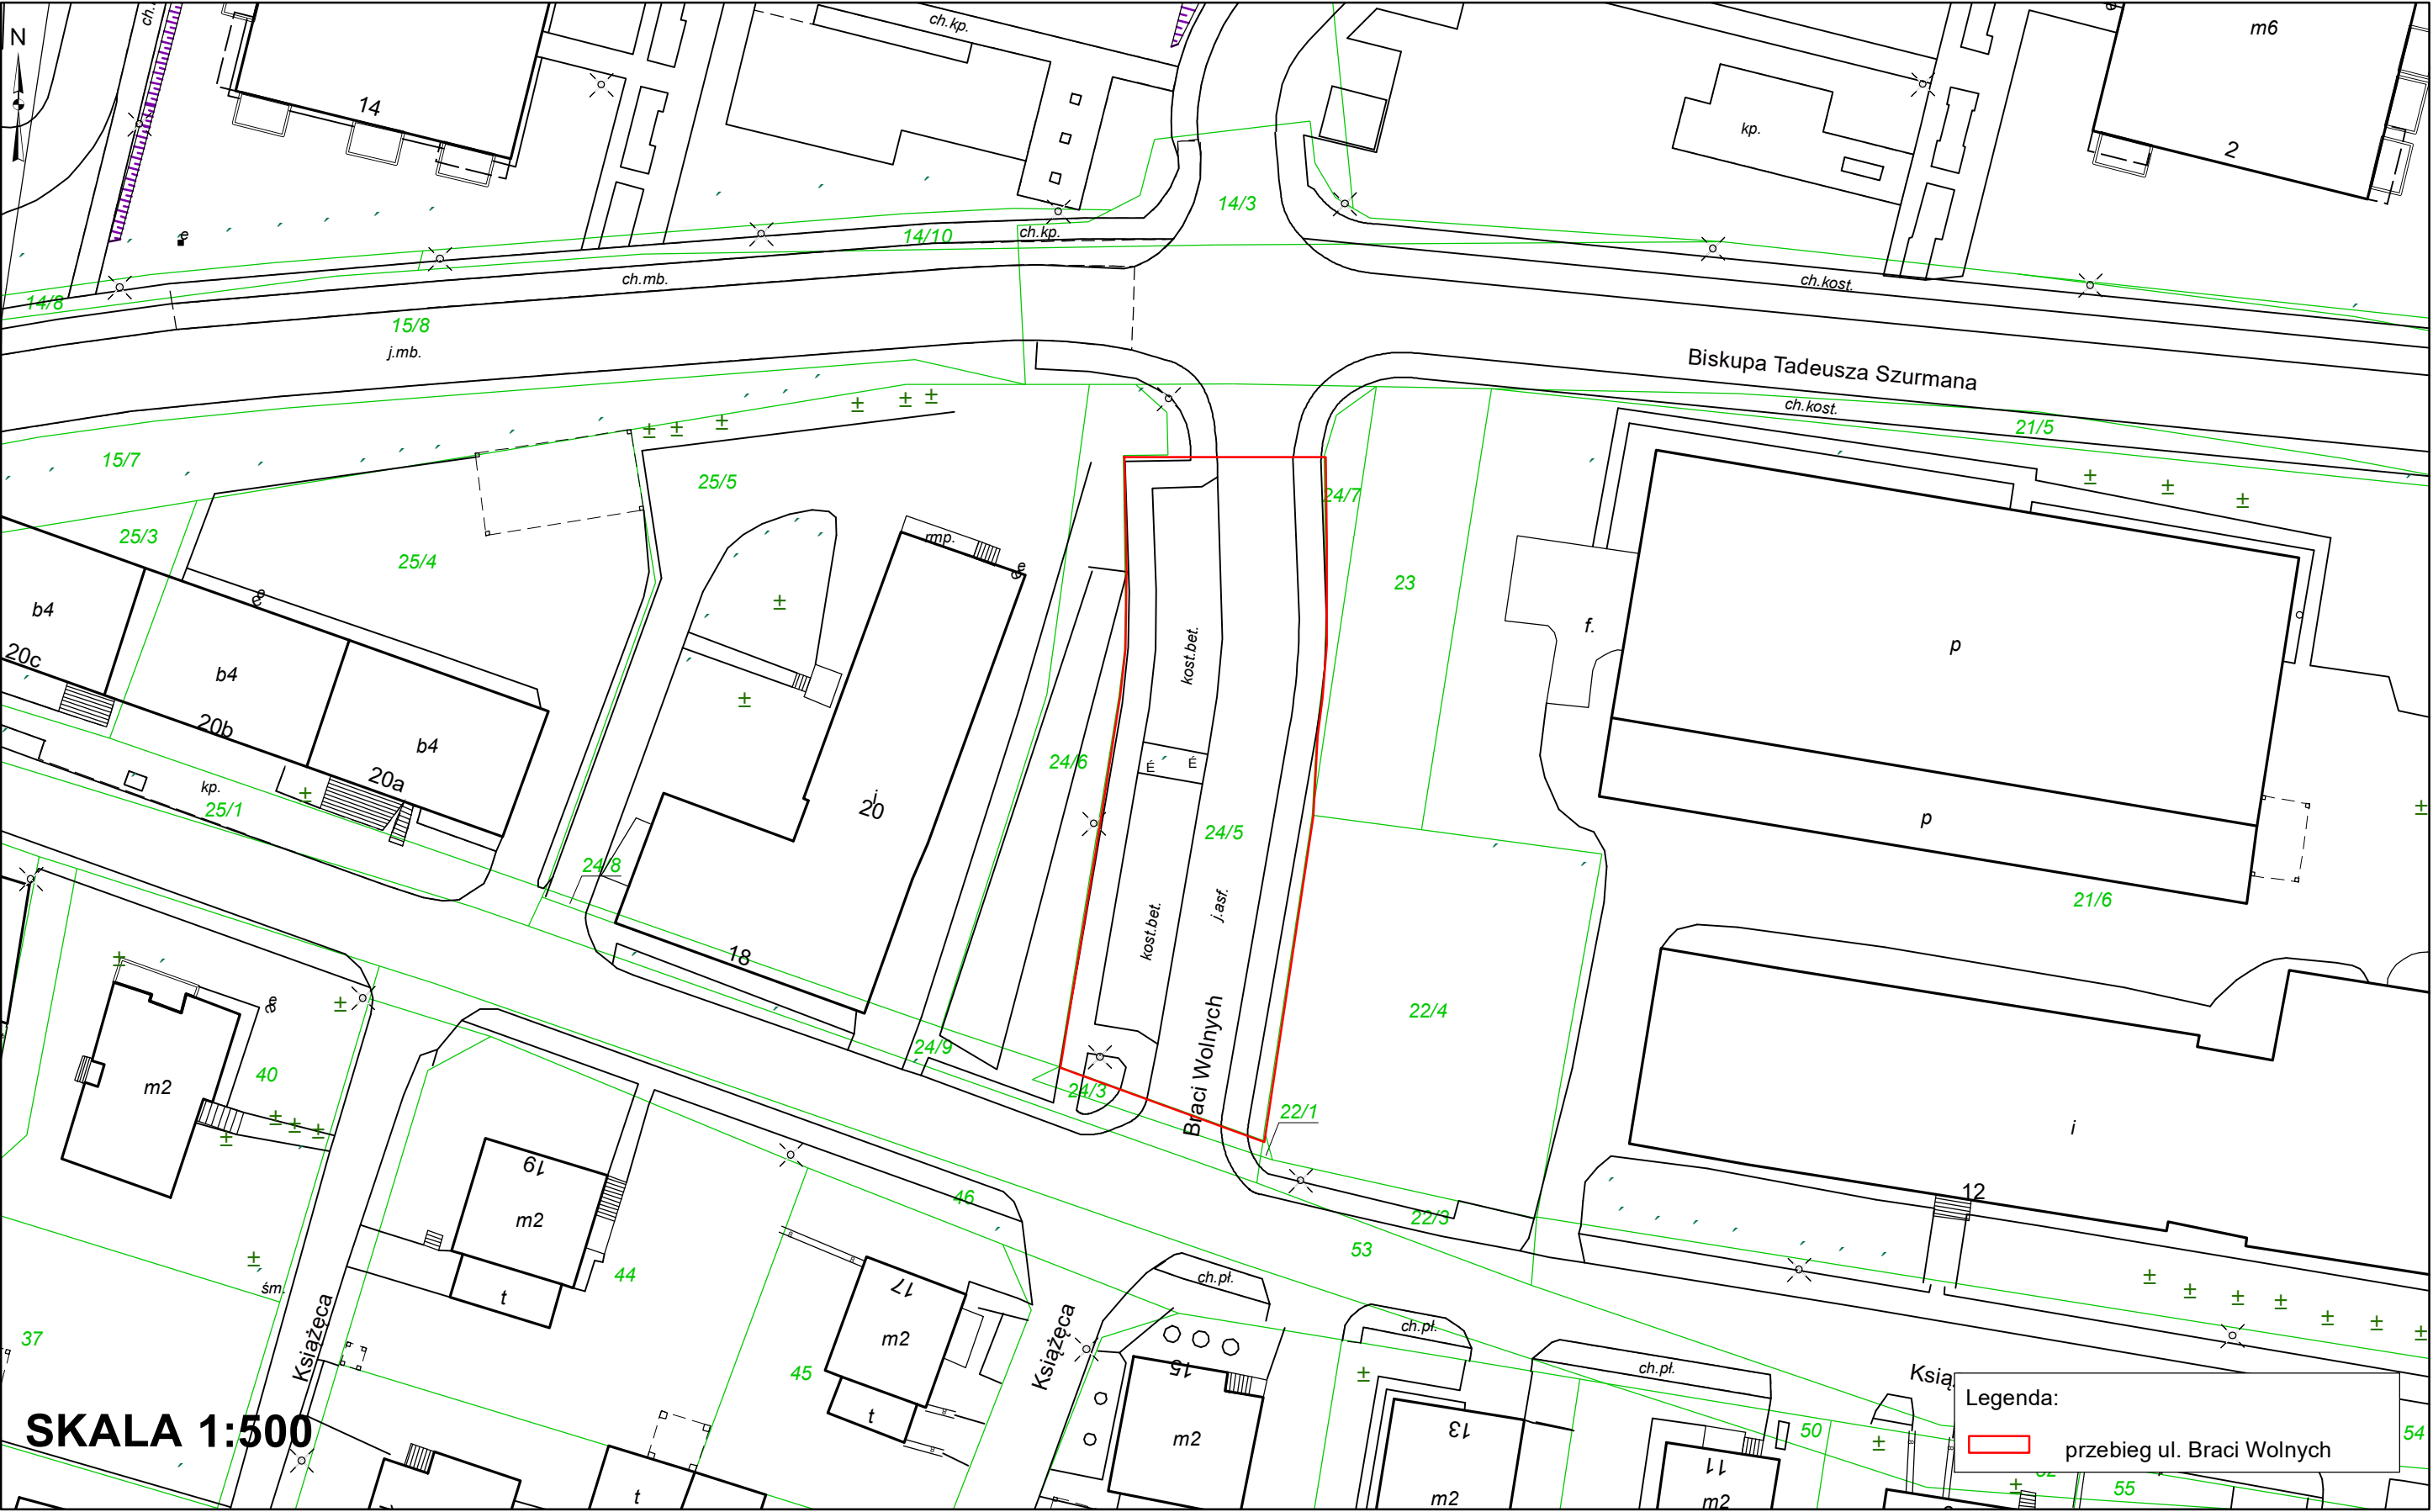

[illegible]



ul. Biskupa Czesława Domina

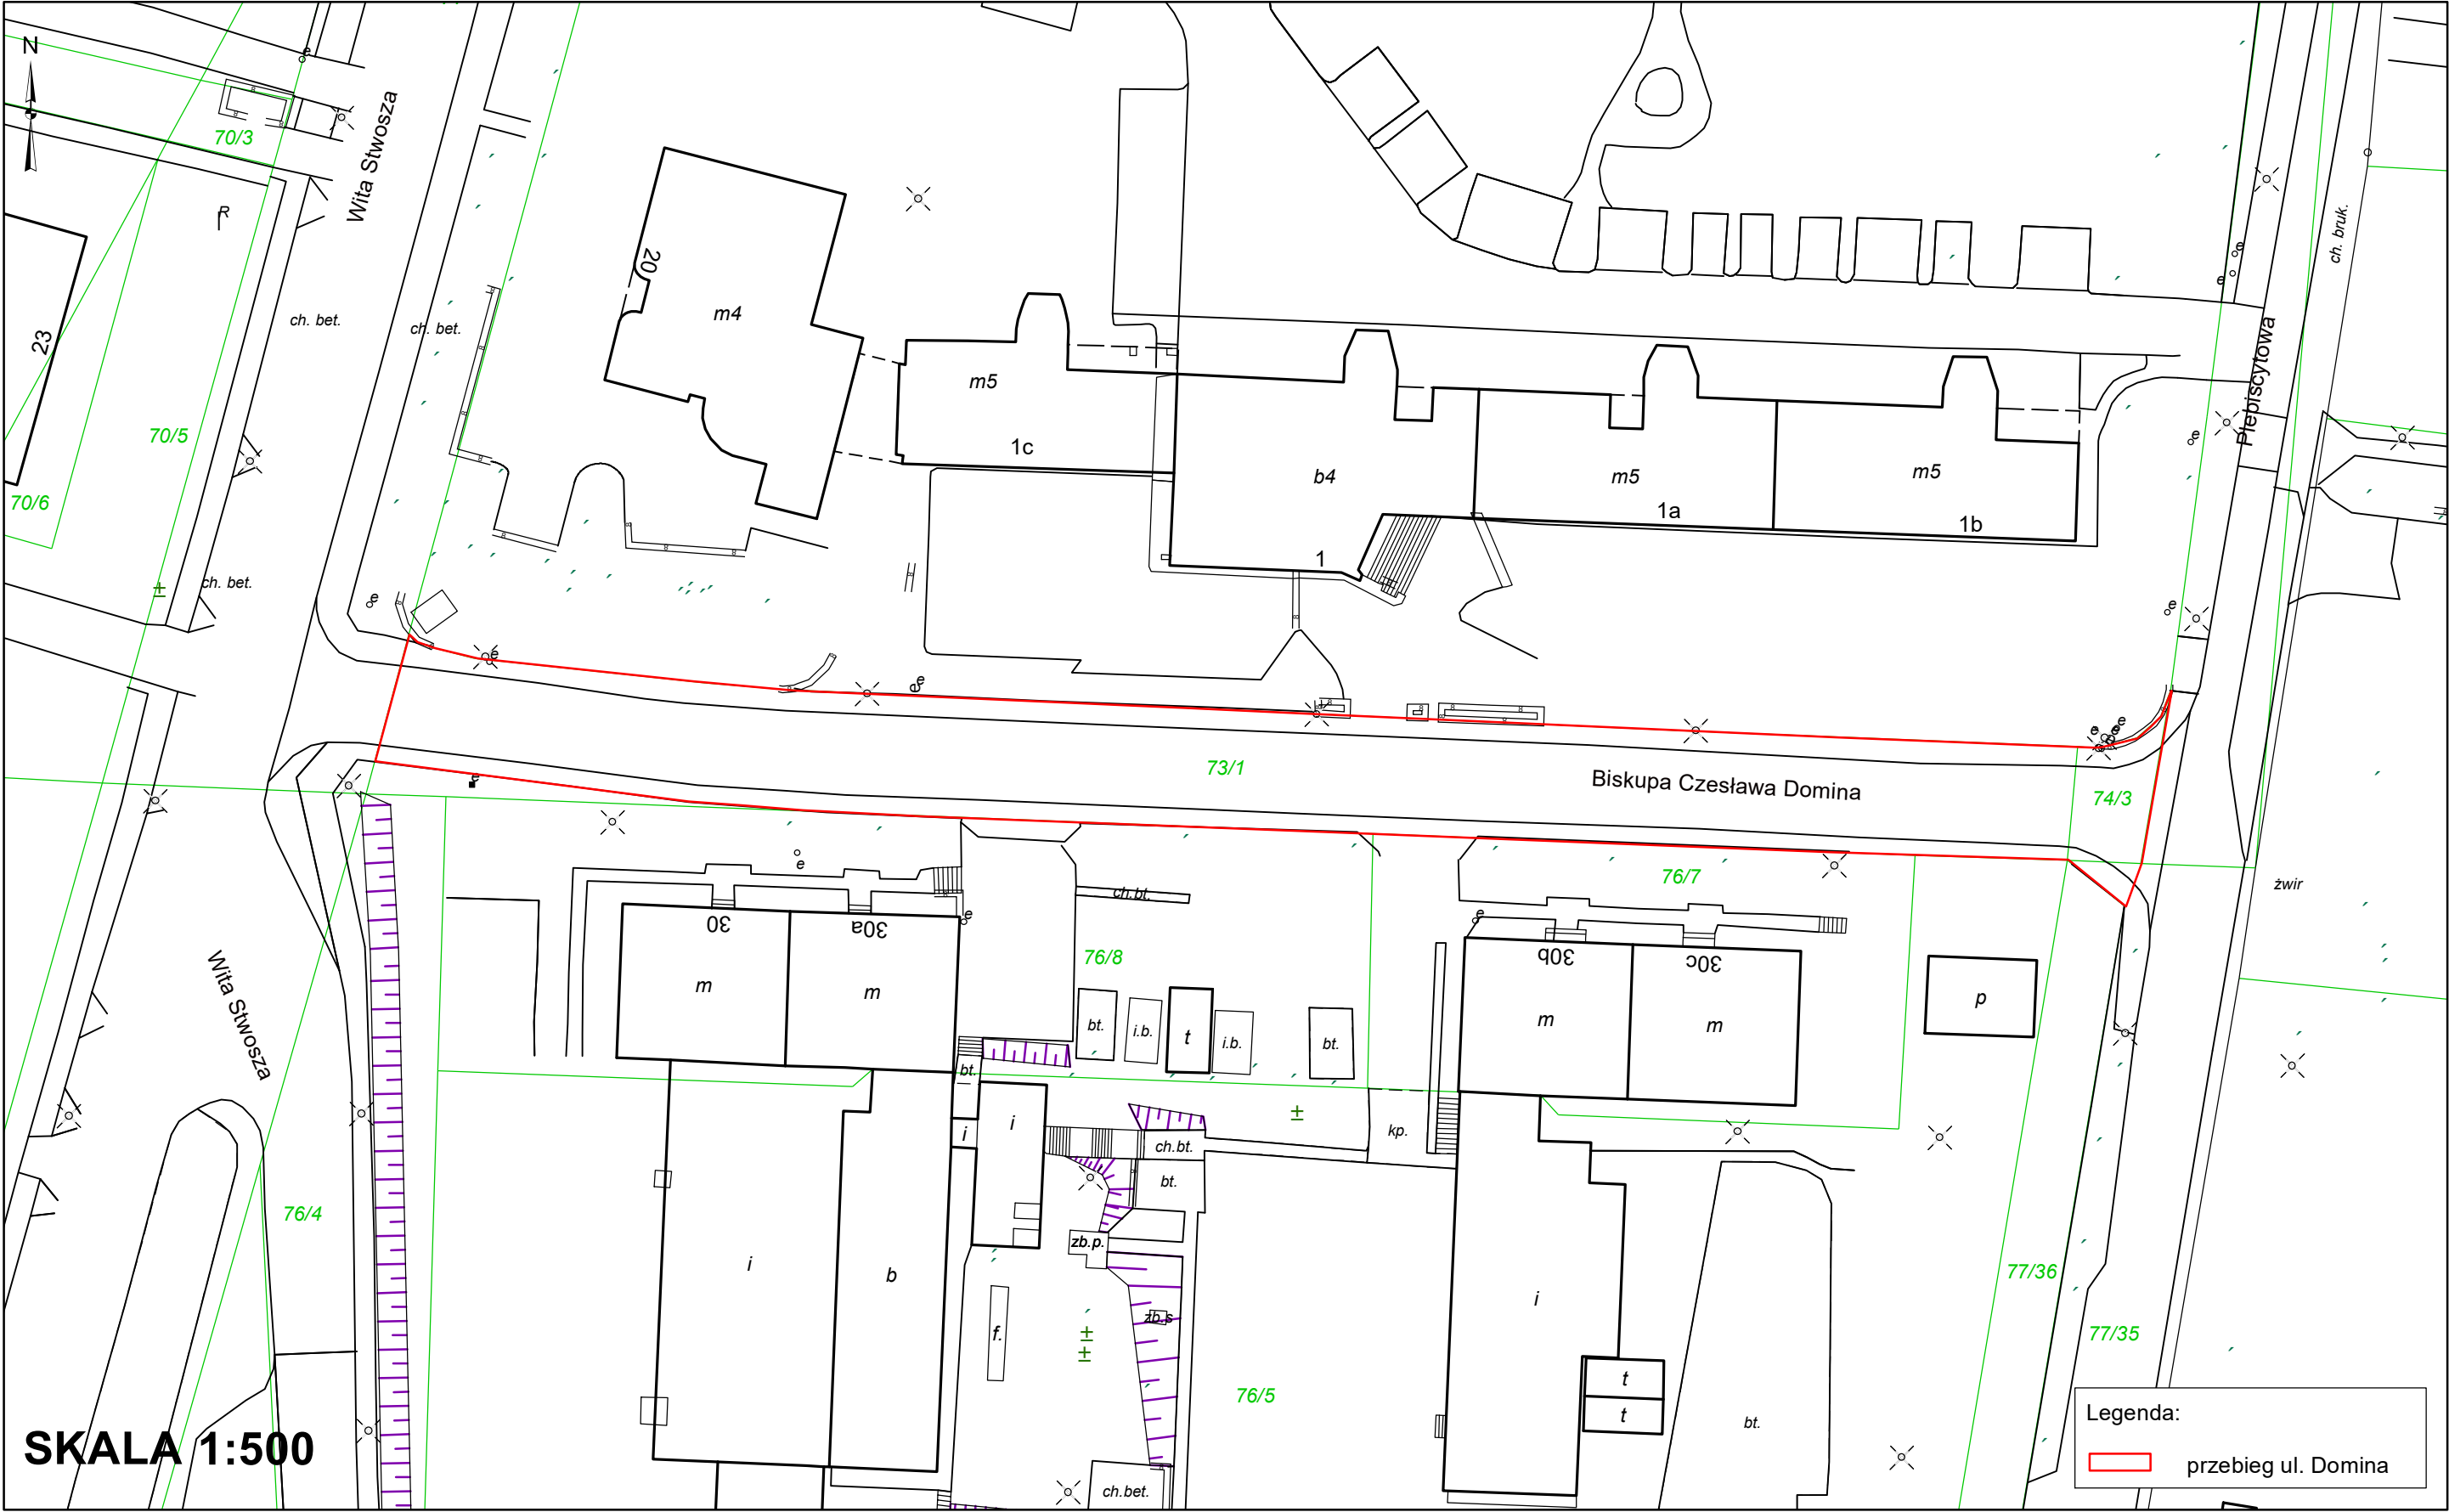






SKALA 1:1 500


Legenda:  
 przebieg ul. Henryka Mikołaja Góreckiego

ul. Karasiowa

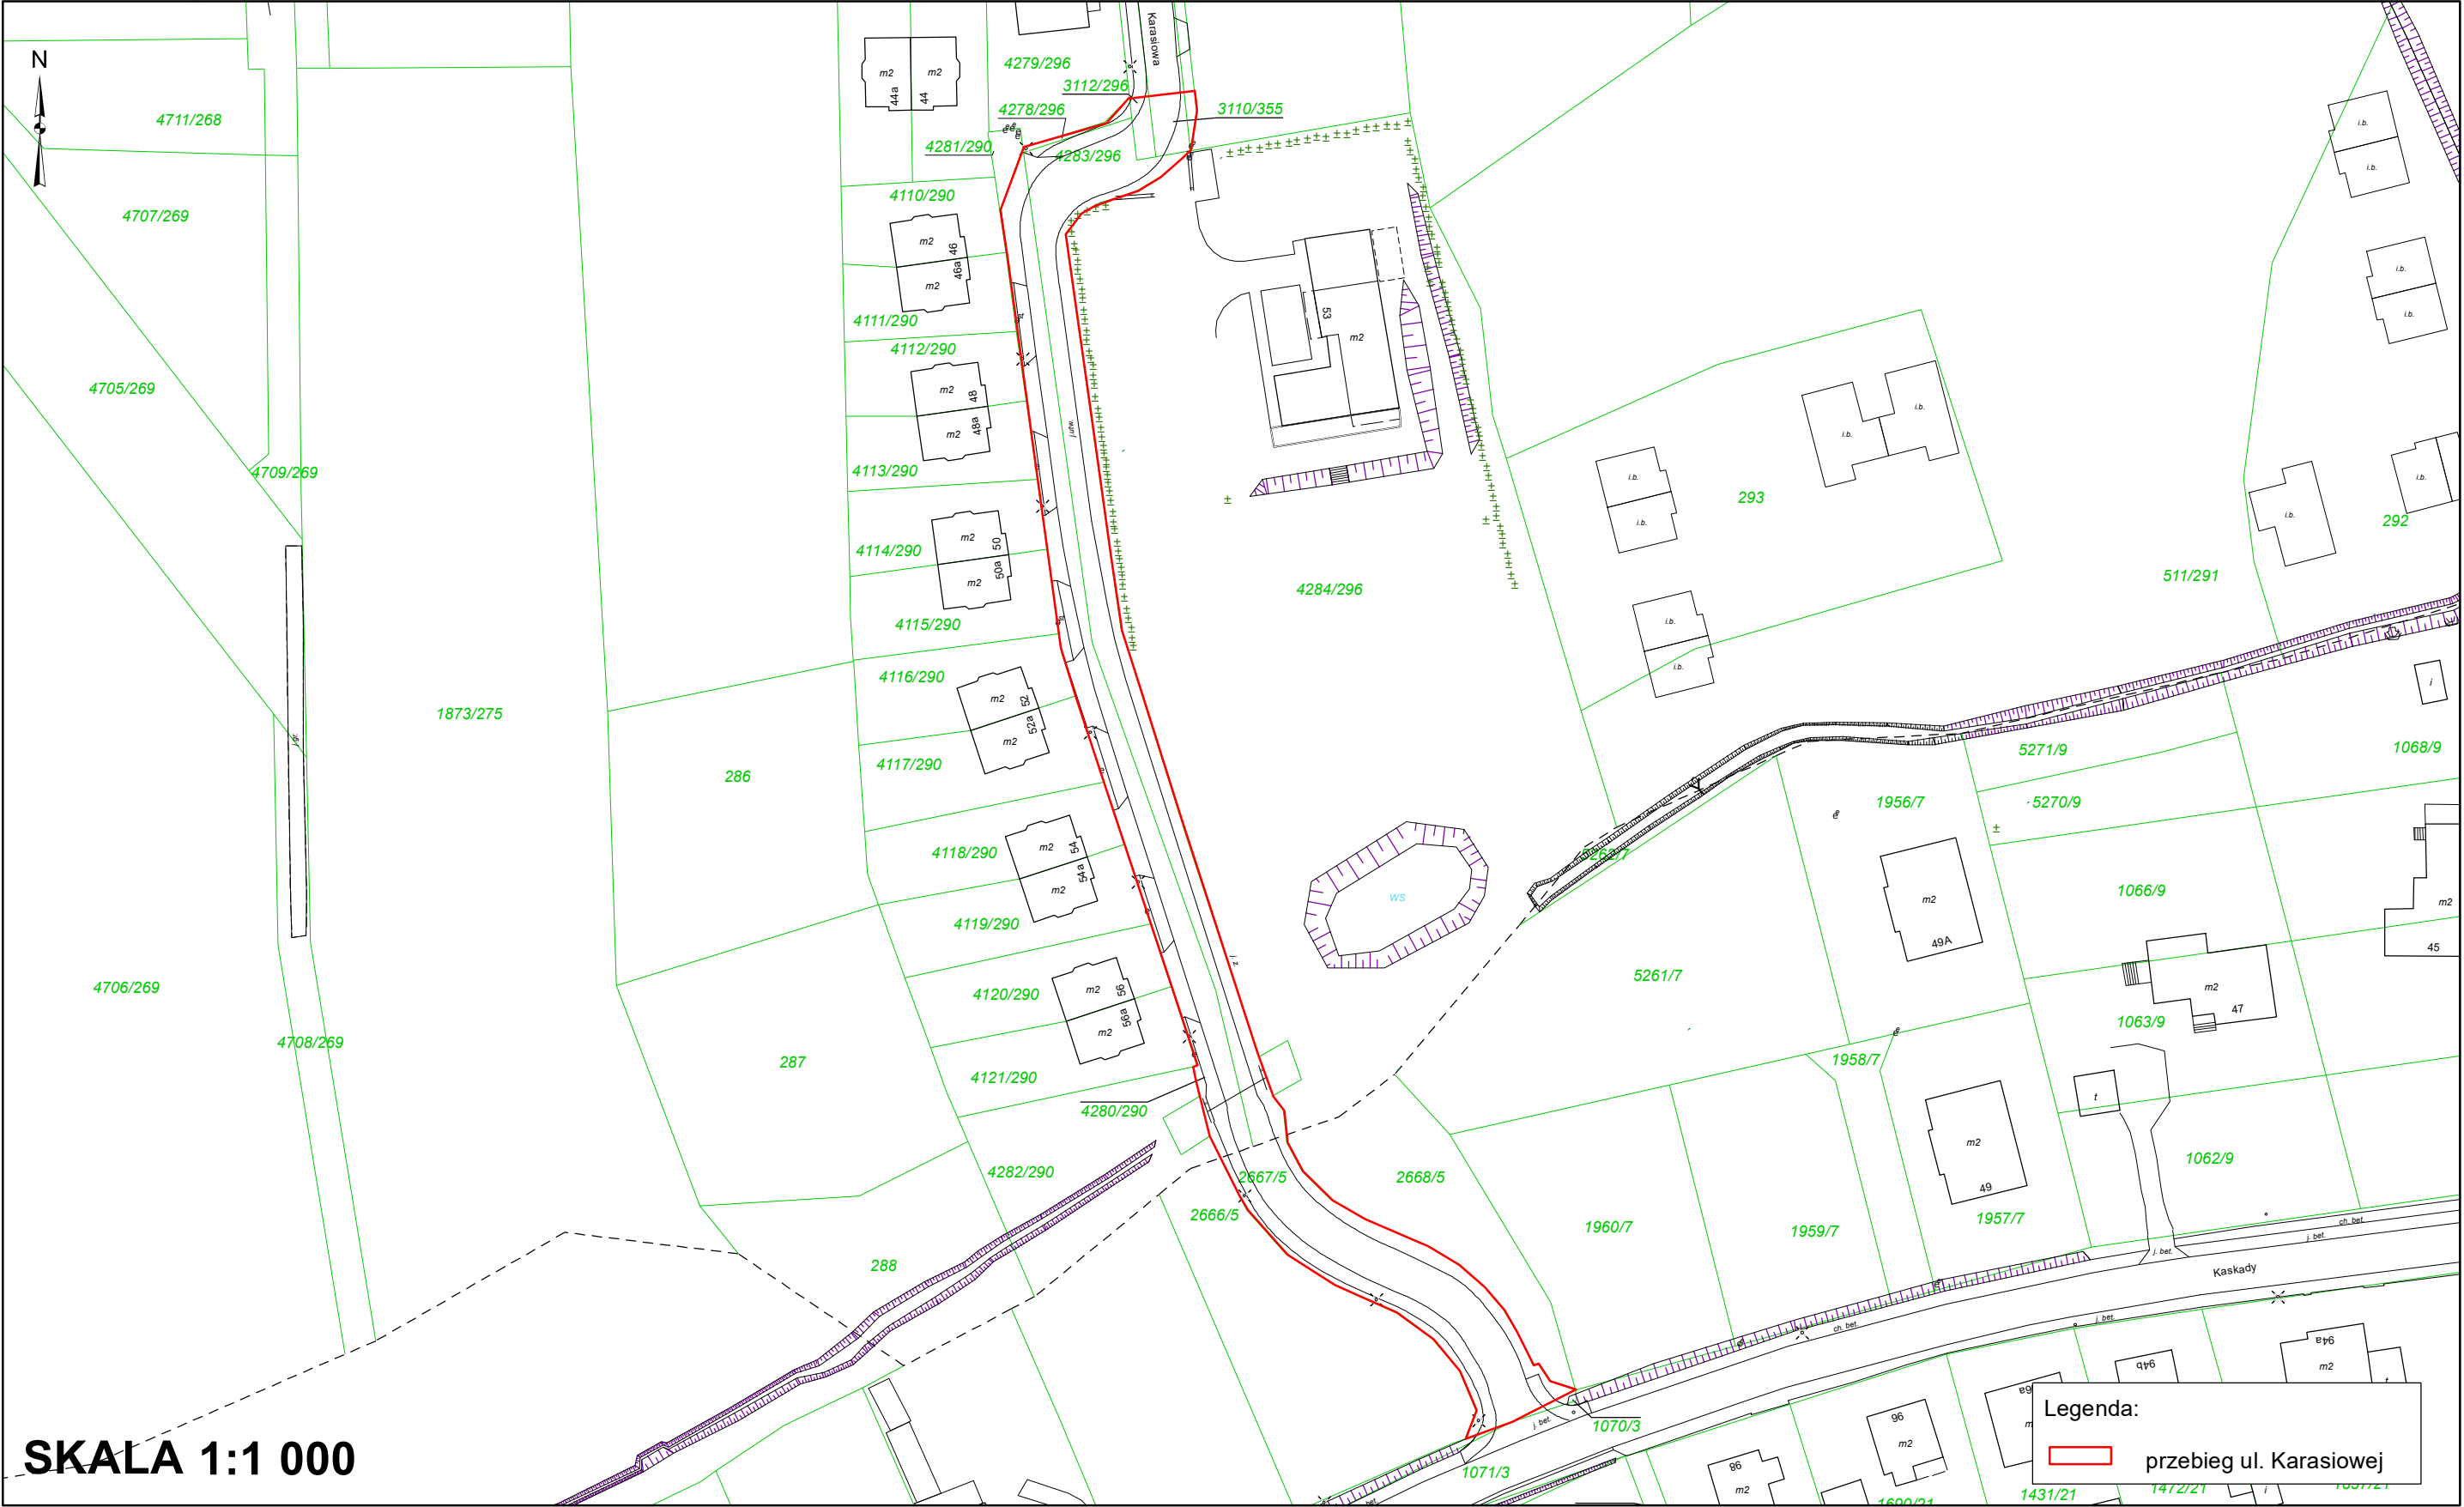




**ul. Kryształowa**

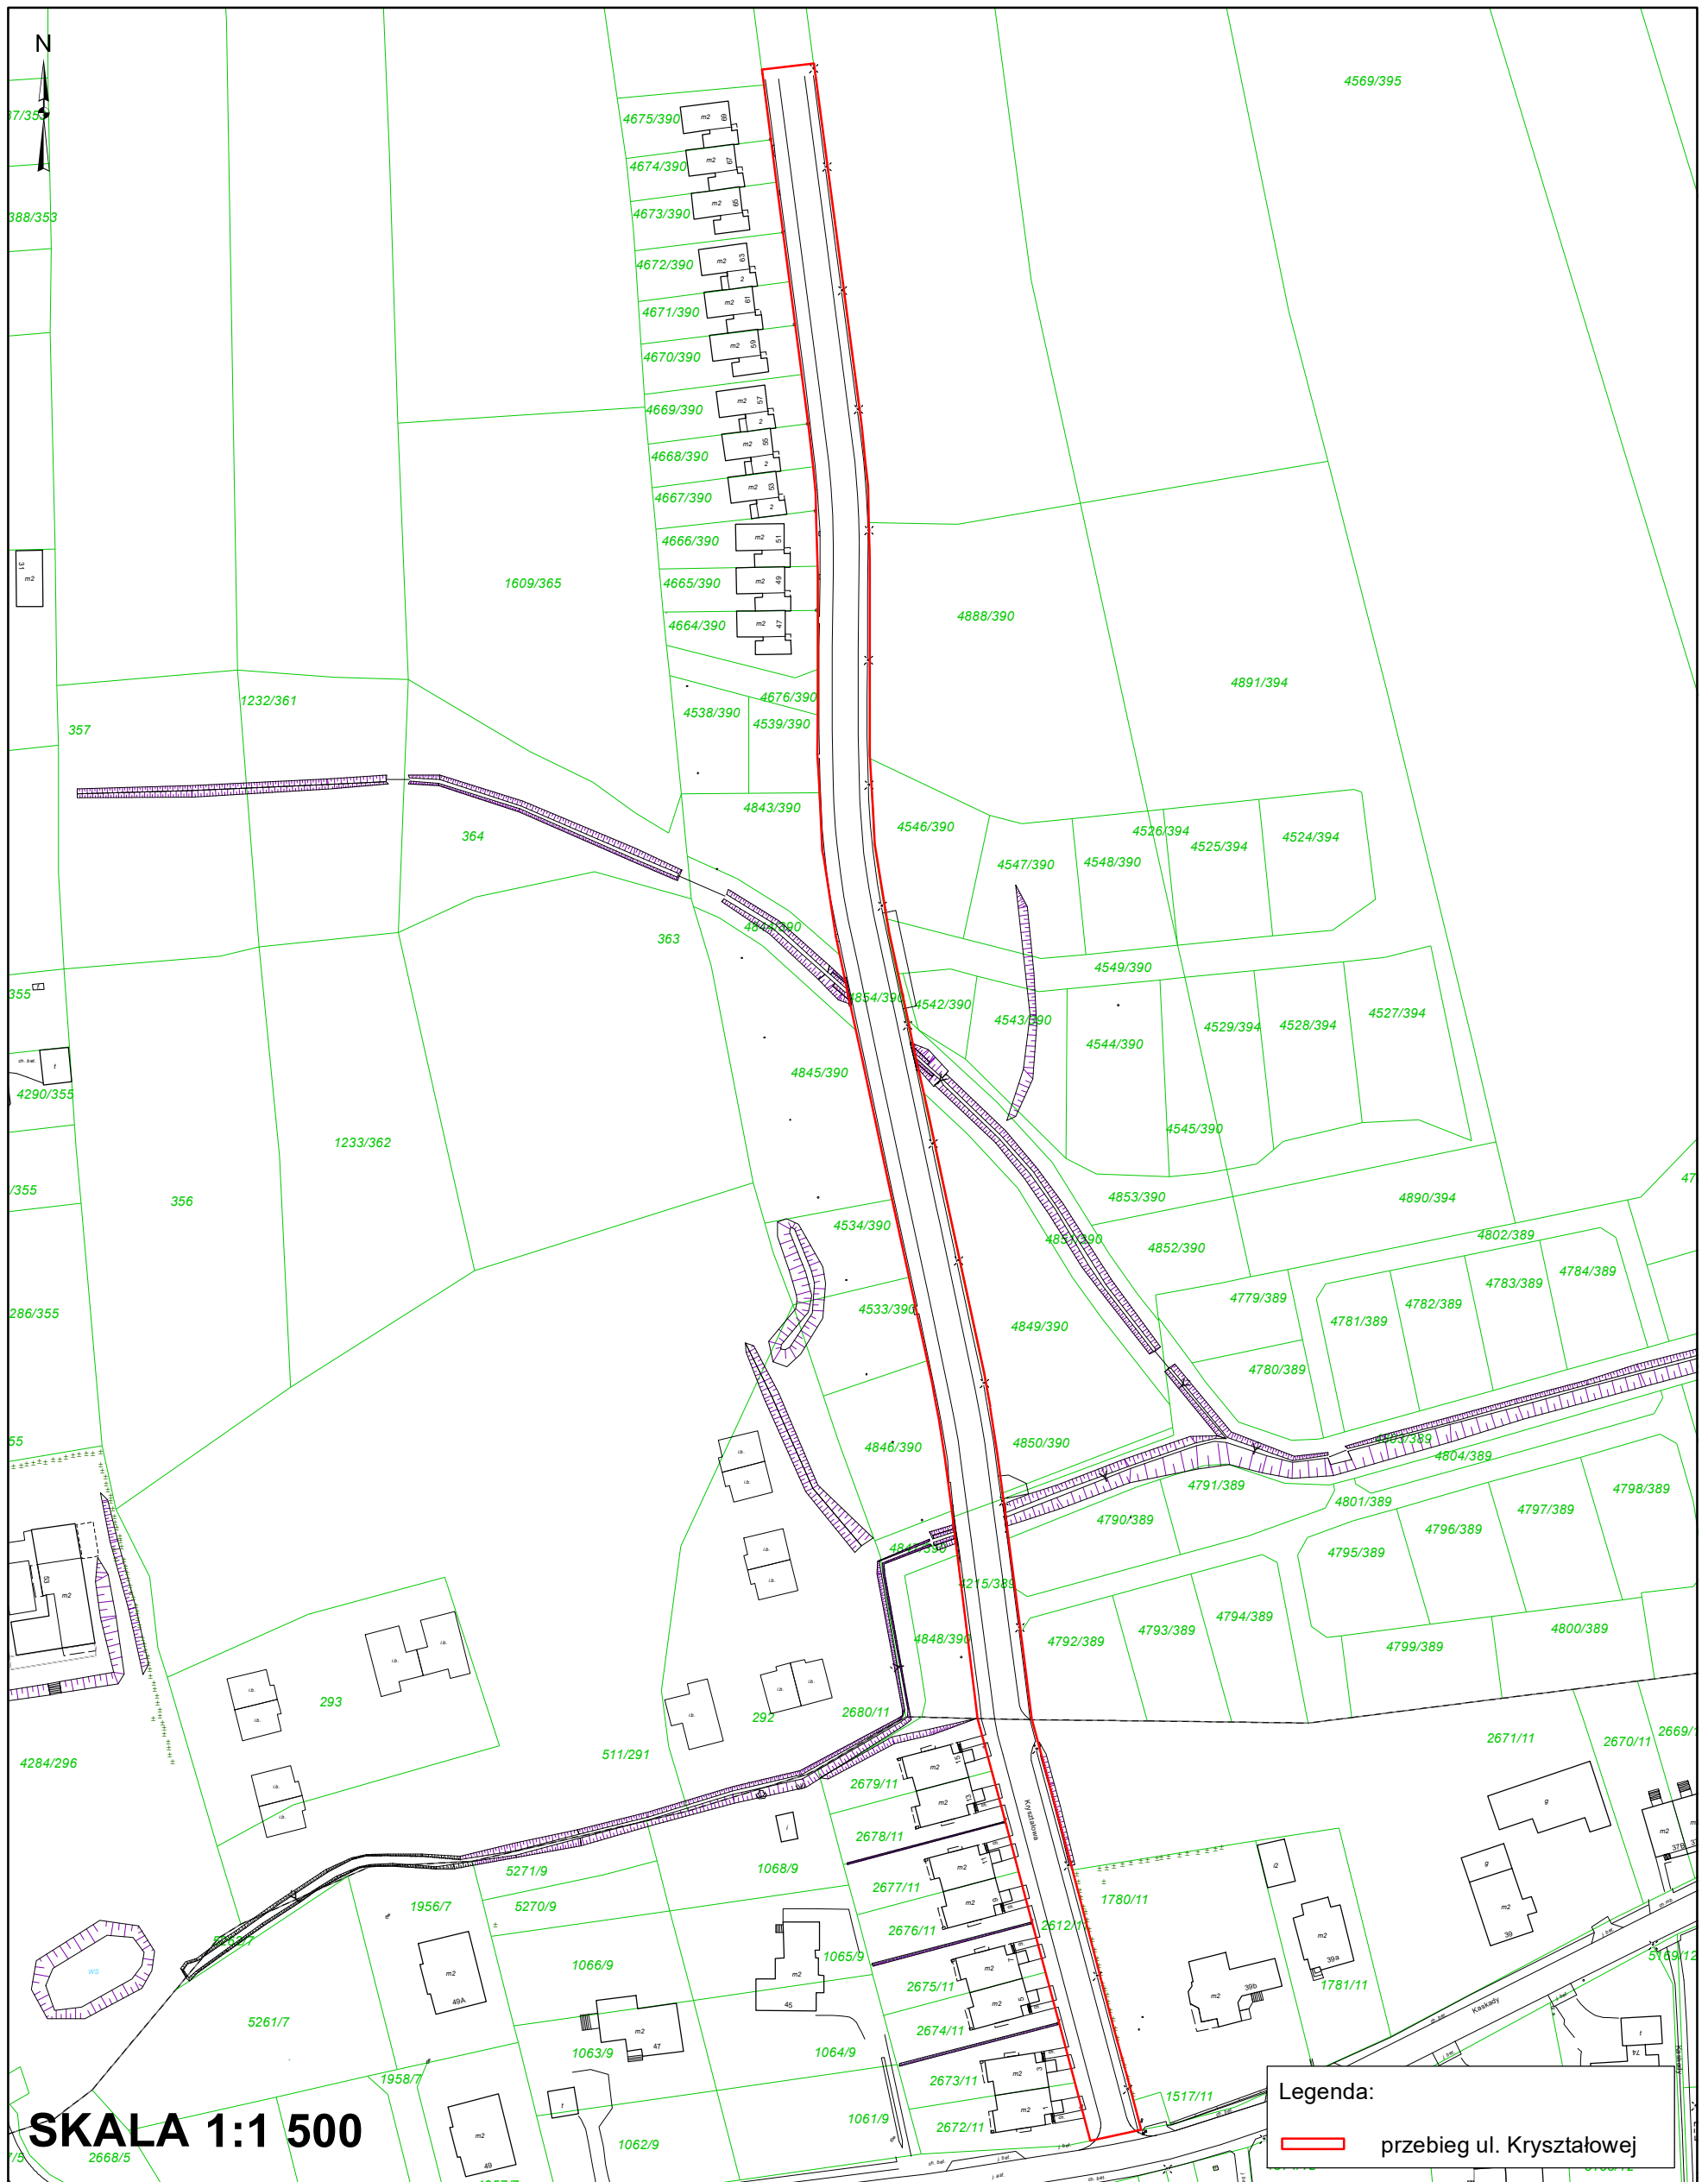




ul. Książęca

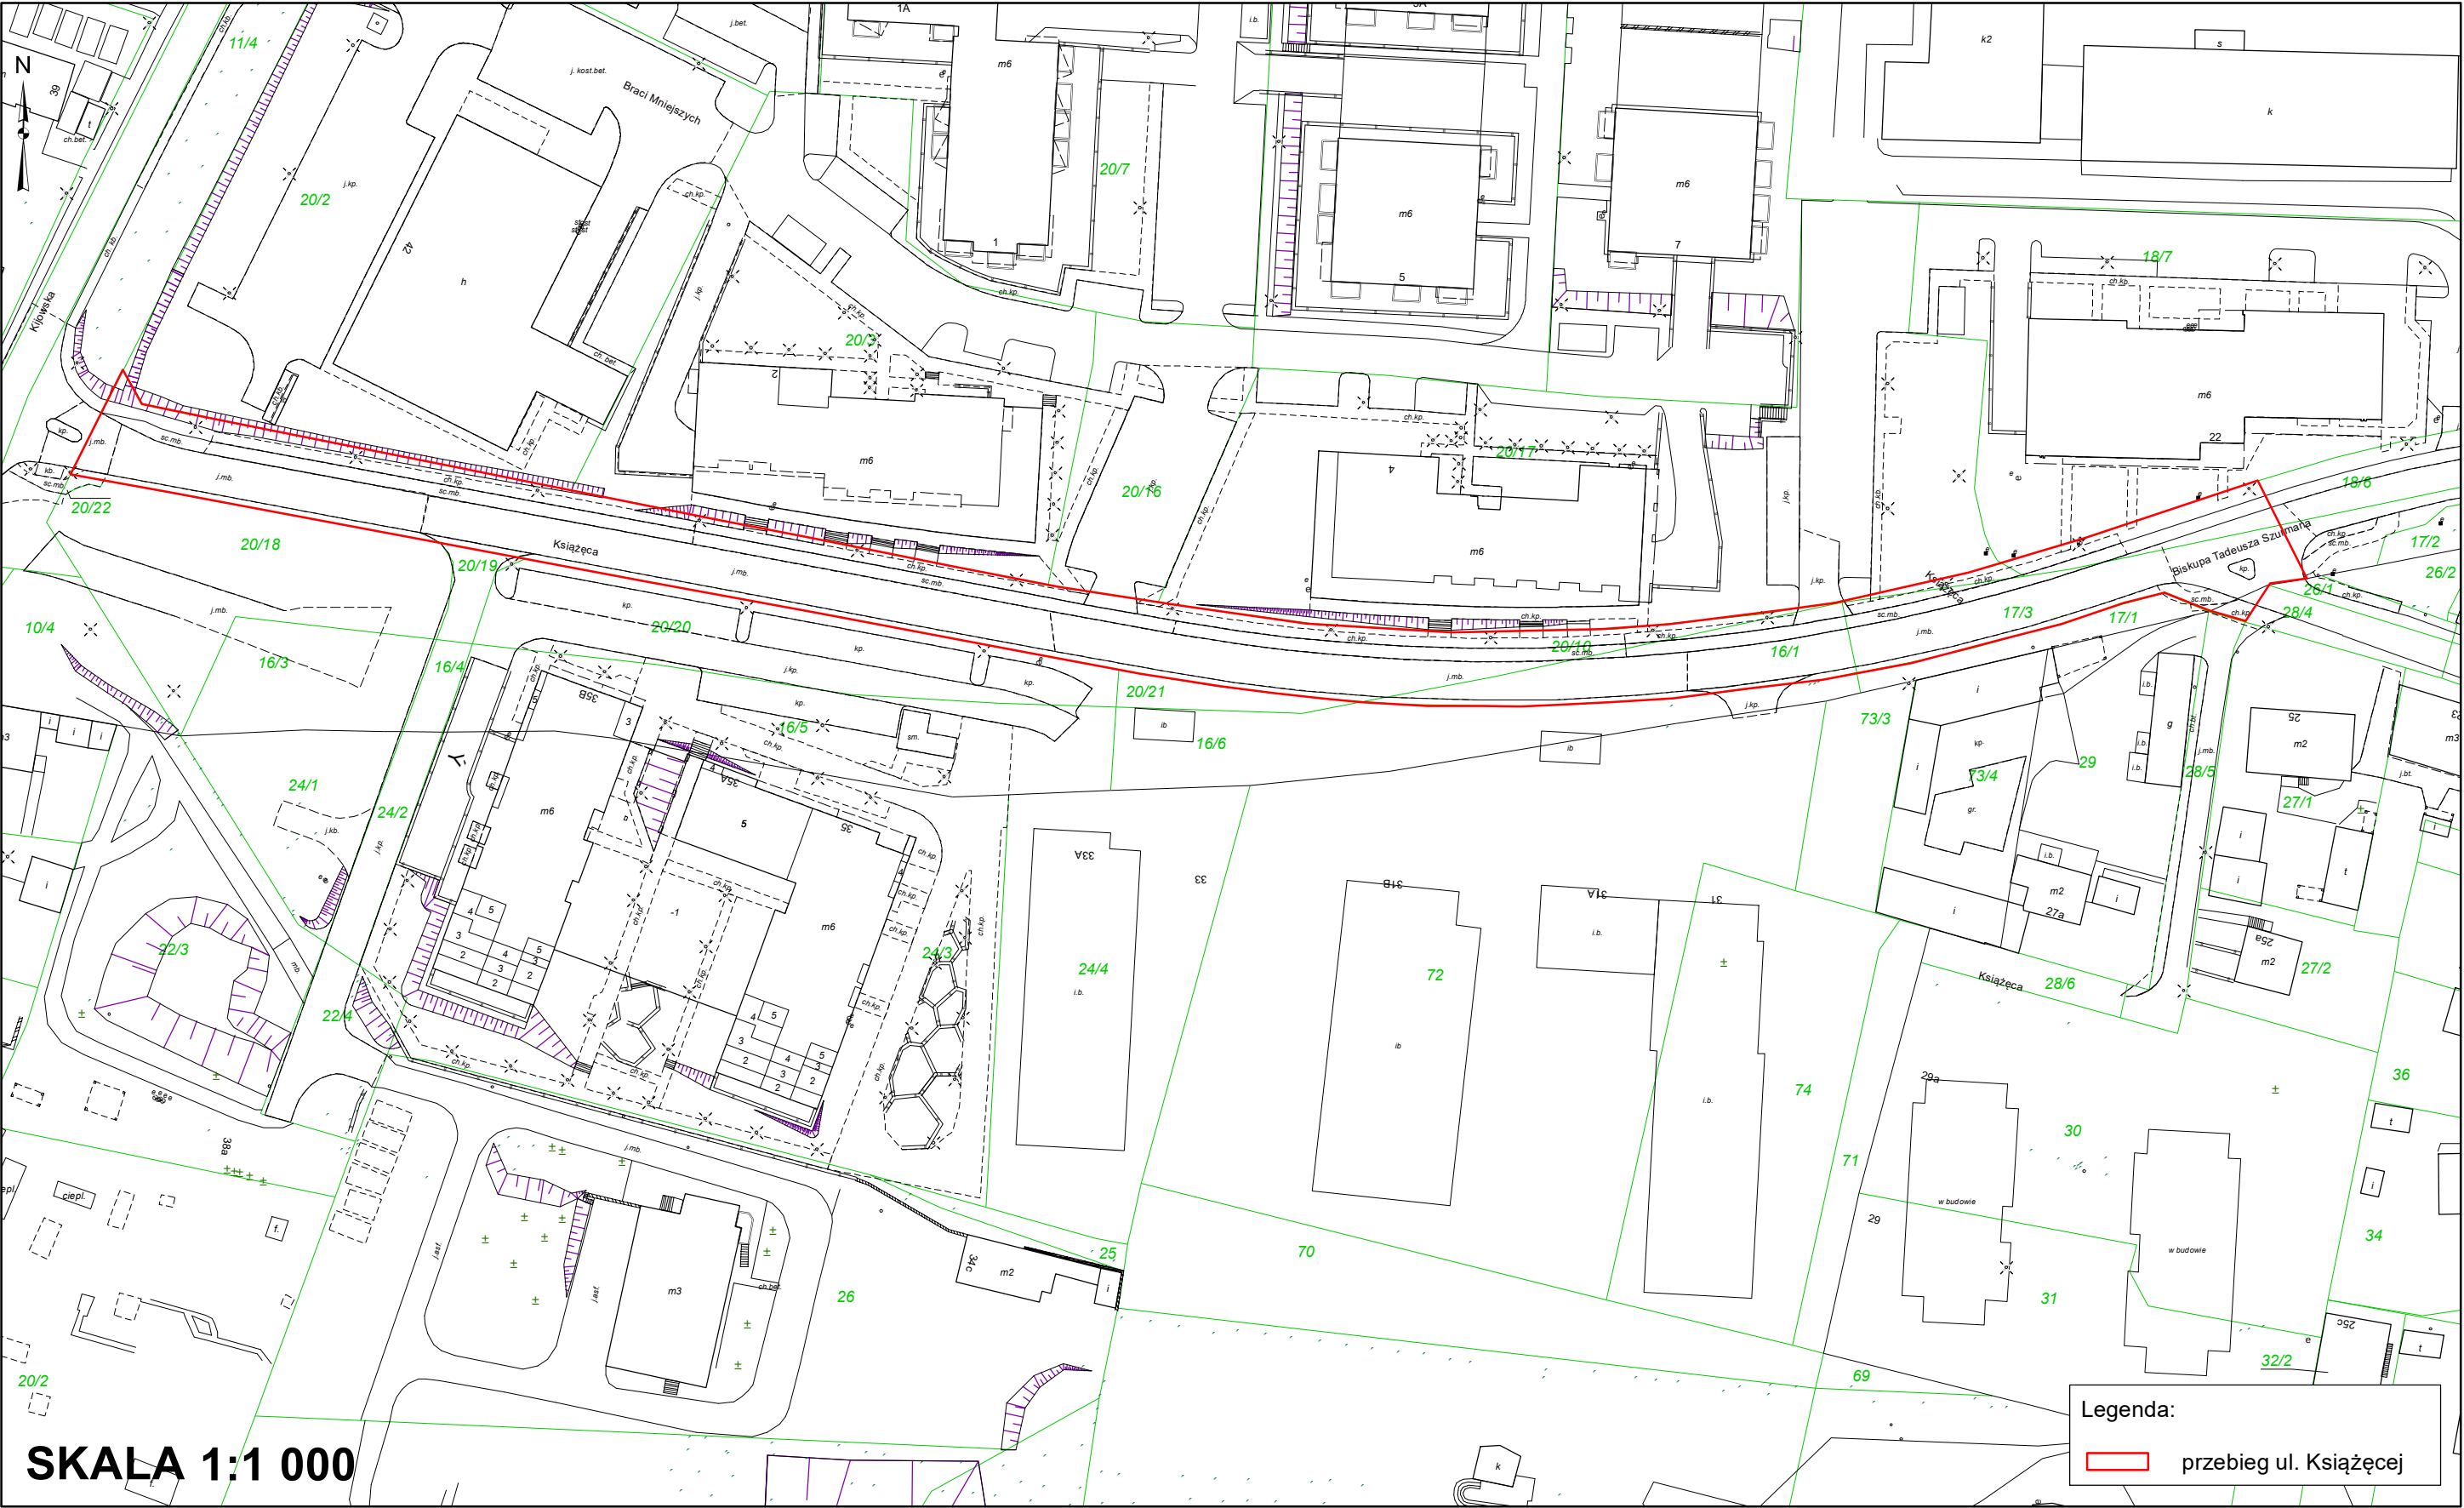






## ul. ks. Alojzego Lazara

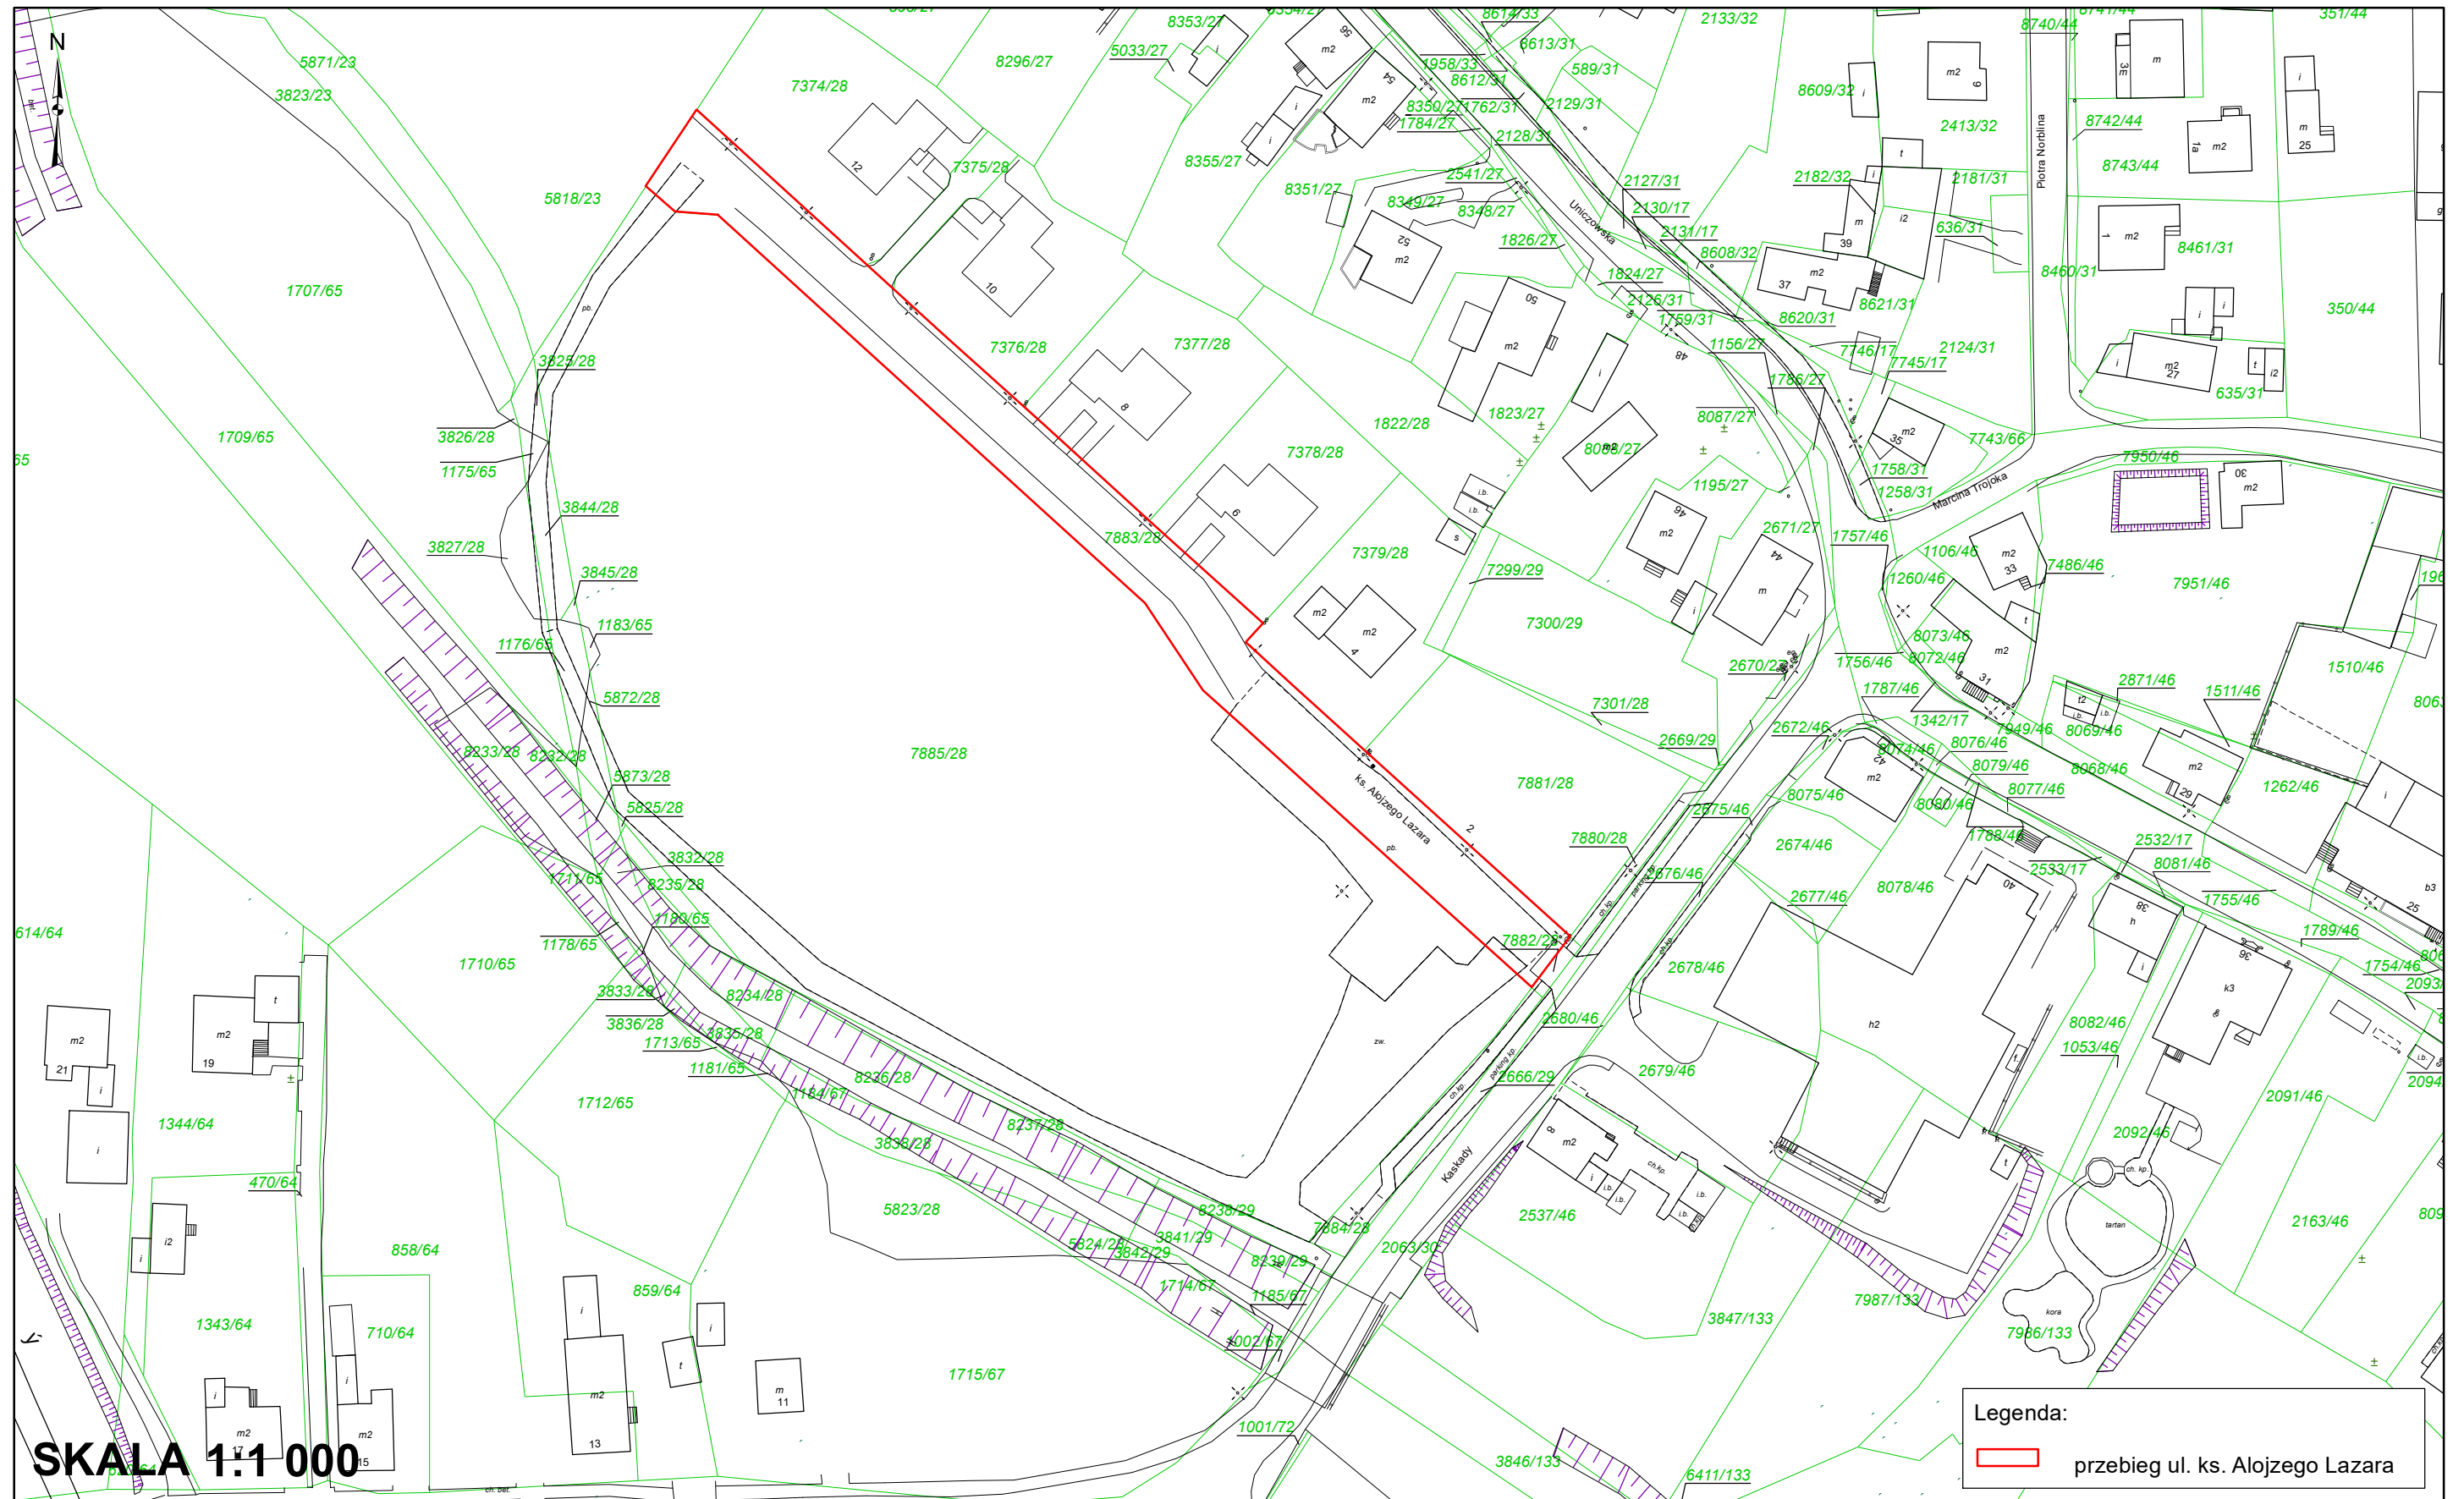

**ul. Karola Marcinkowskiego**

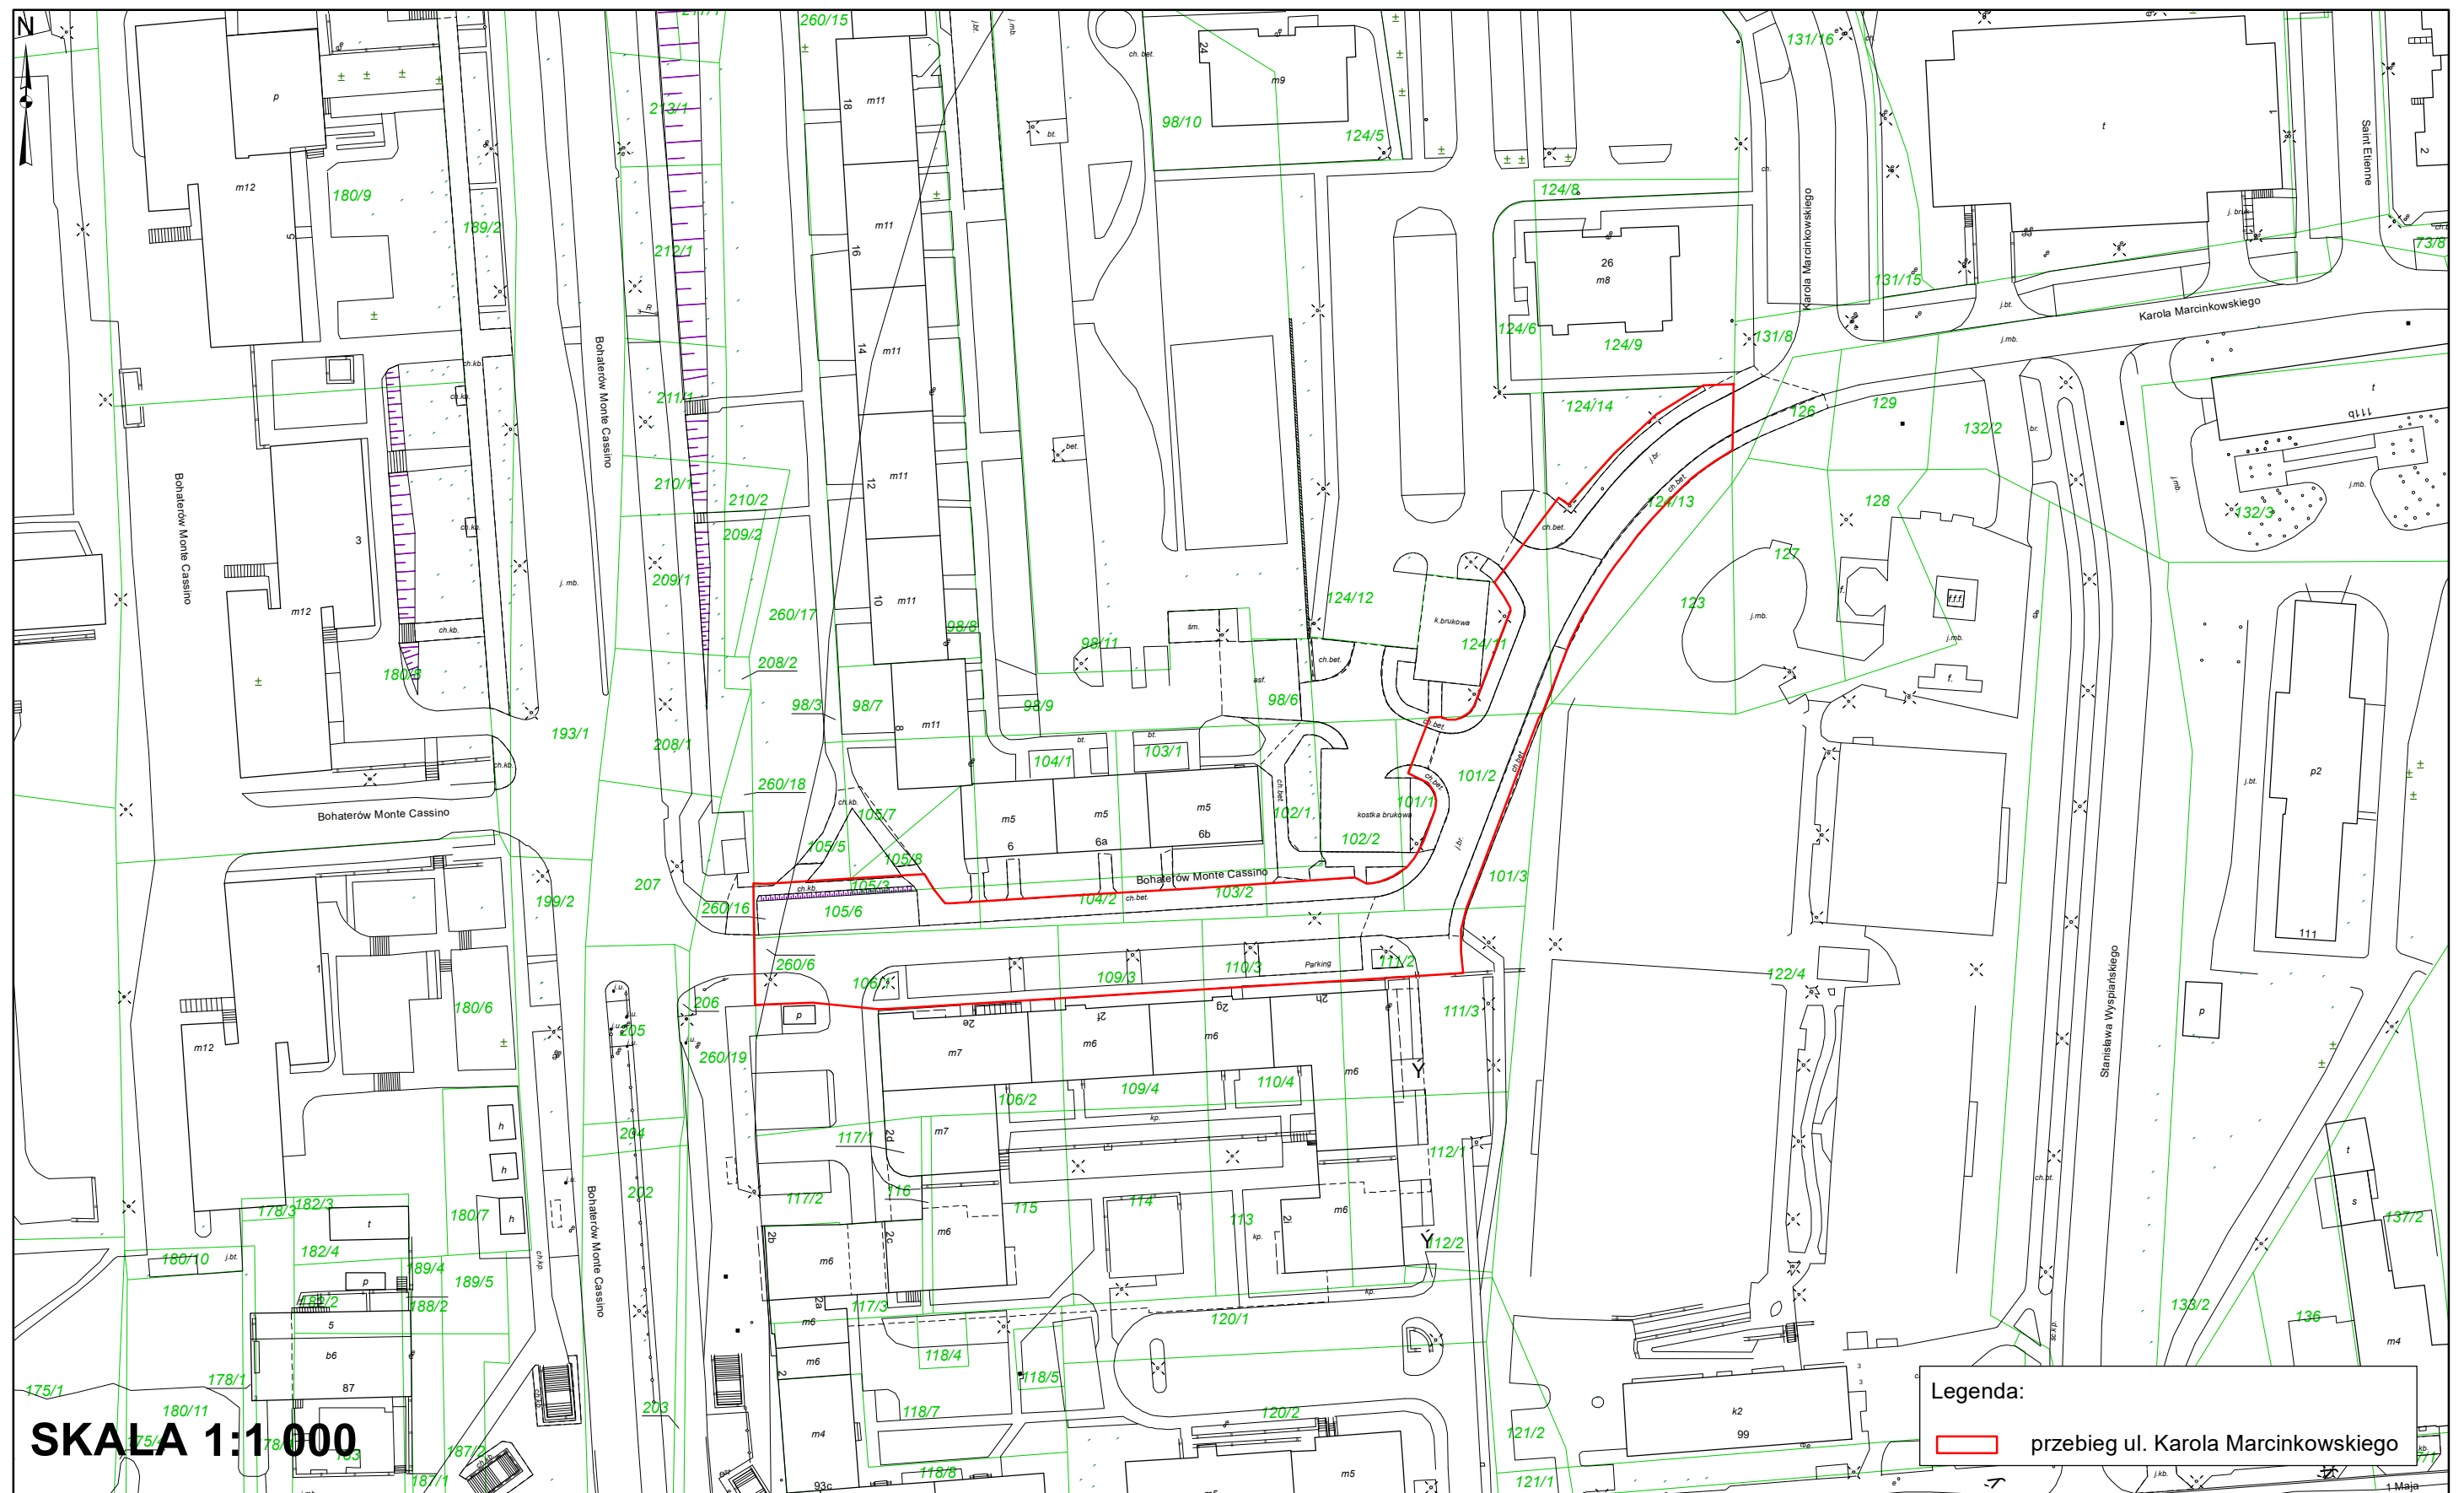




The image is a detailed architectural site plan for a residential development. The primary focus is the proposed route of ul. Księdza Stanisława Maślińskiego, highlighted in red. The plan shows the layout of buildings, green spaces, and various technical annotations. Key features include:

- Streets:** ul. Księdza Stanisława Maślińskiego (proposed, red line), ul. Profesora Waleriana Pańki, ul. Księdza Stanisława Maślińskiego (existing, black line), ul. Jerzego Dudy-Gałęczy (existing, black line).
- Buildings:** Various building footprints are shown, including residential units (p), commercial units (h), and public buildings (i, i.b., i.b.).
- Green Spaces:** Numerous green spaces are delineated, many with green hatching and numbers (e.g., 36/5, 22/28, 26/24, 26/18, 26/16, 26, 50, 49, 53, 54, 98/2, 85/1, 99/20, 99/15, 99/19, 99/18, 99/22, 99/21, 126/2, 120/4, 120/5, 118/2, 117/2, 125, 126/1, 126/2, 119, 44, 45, 46,


ul. Ostrawska

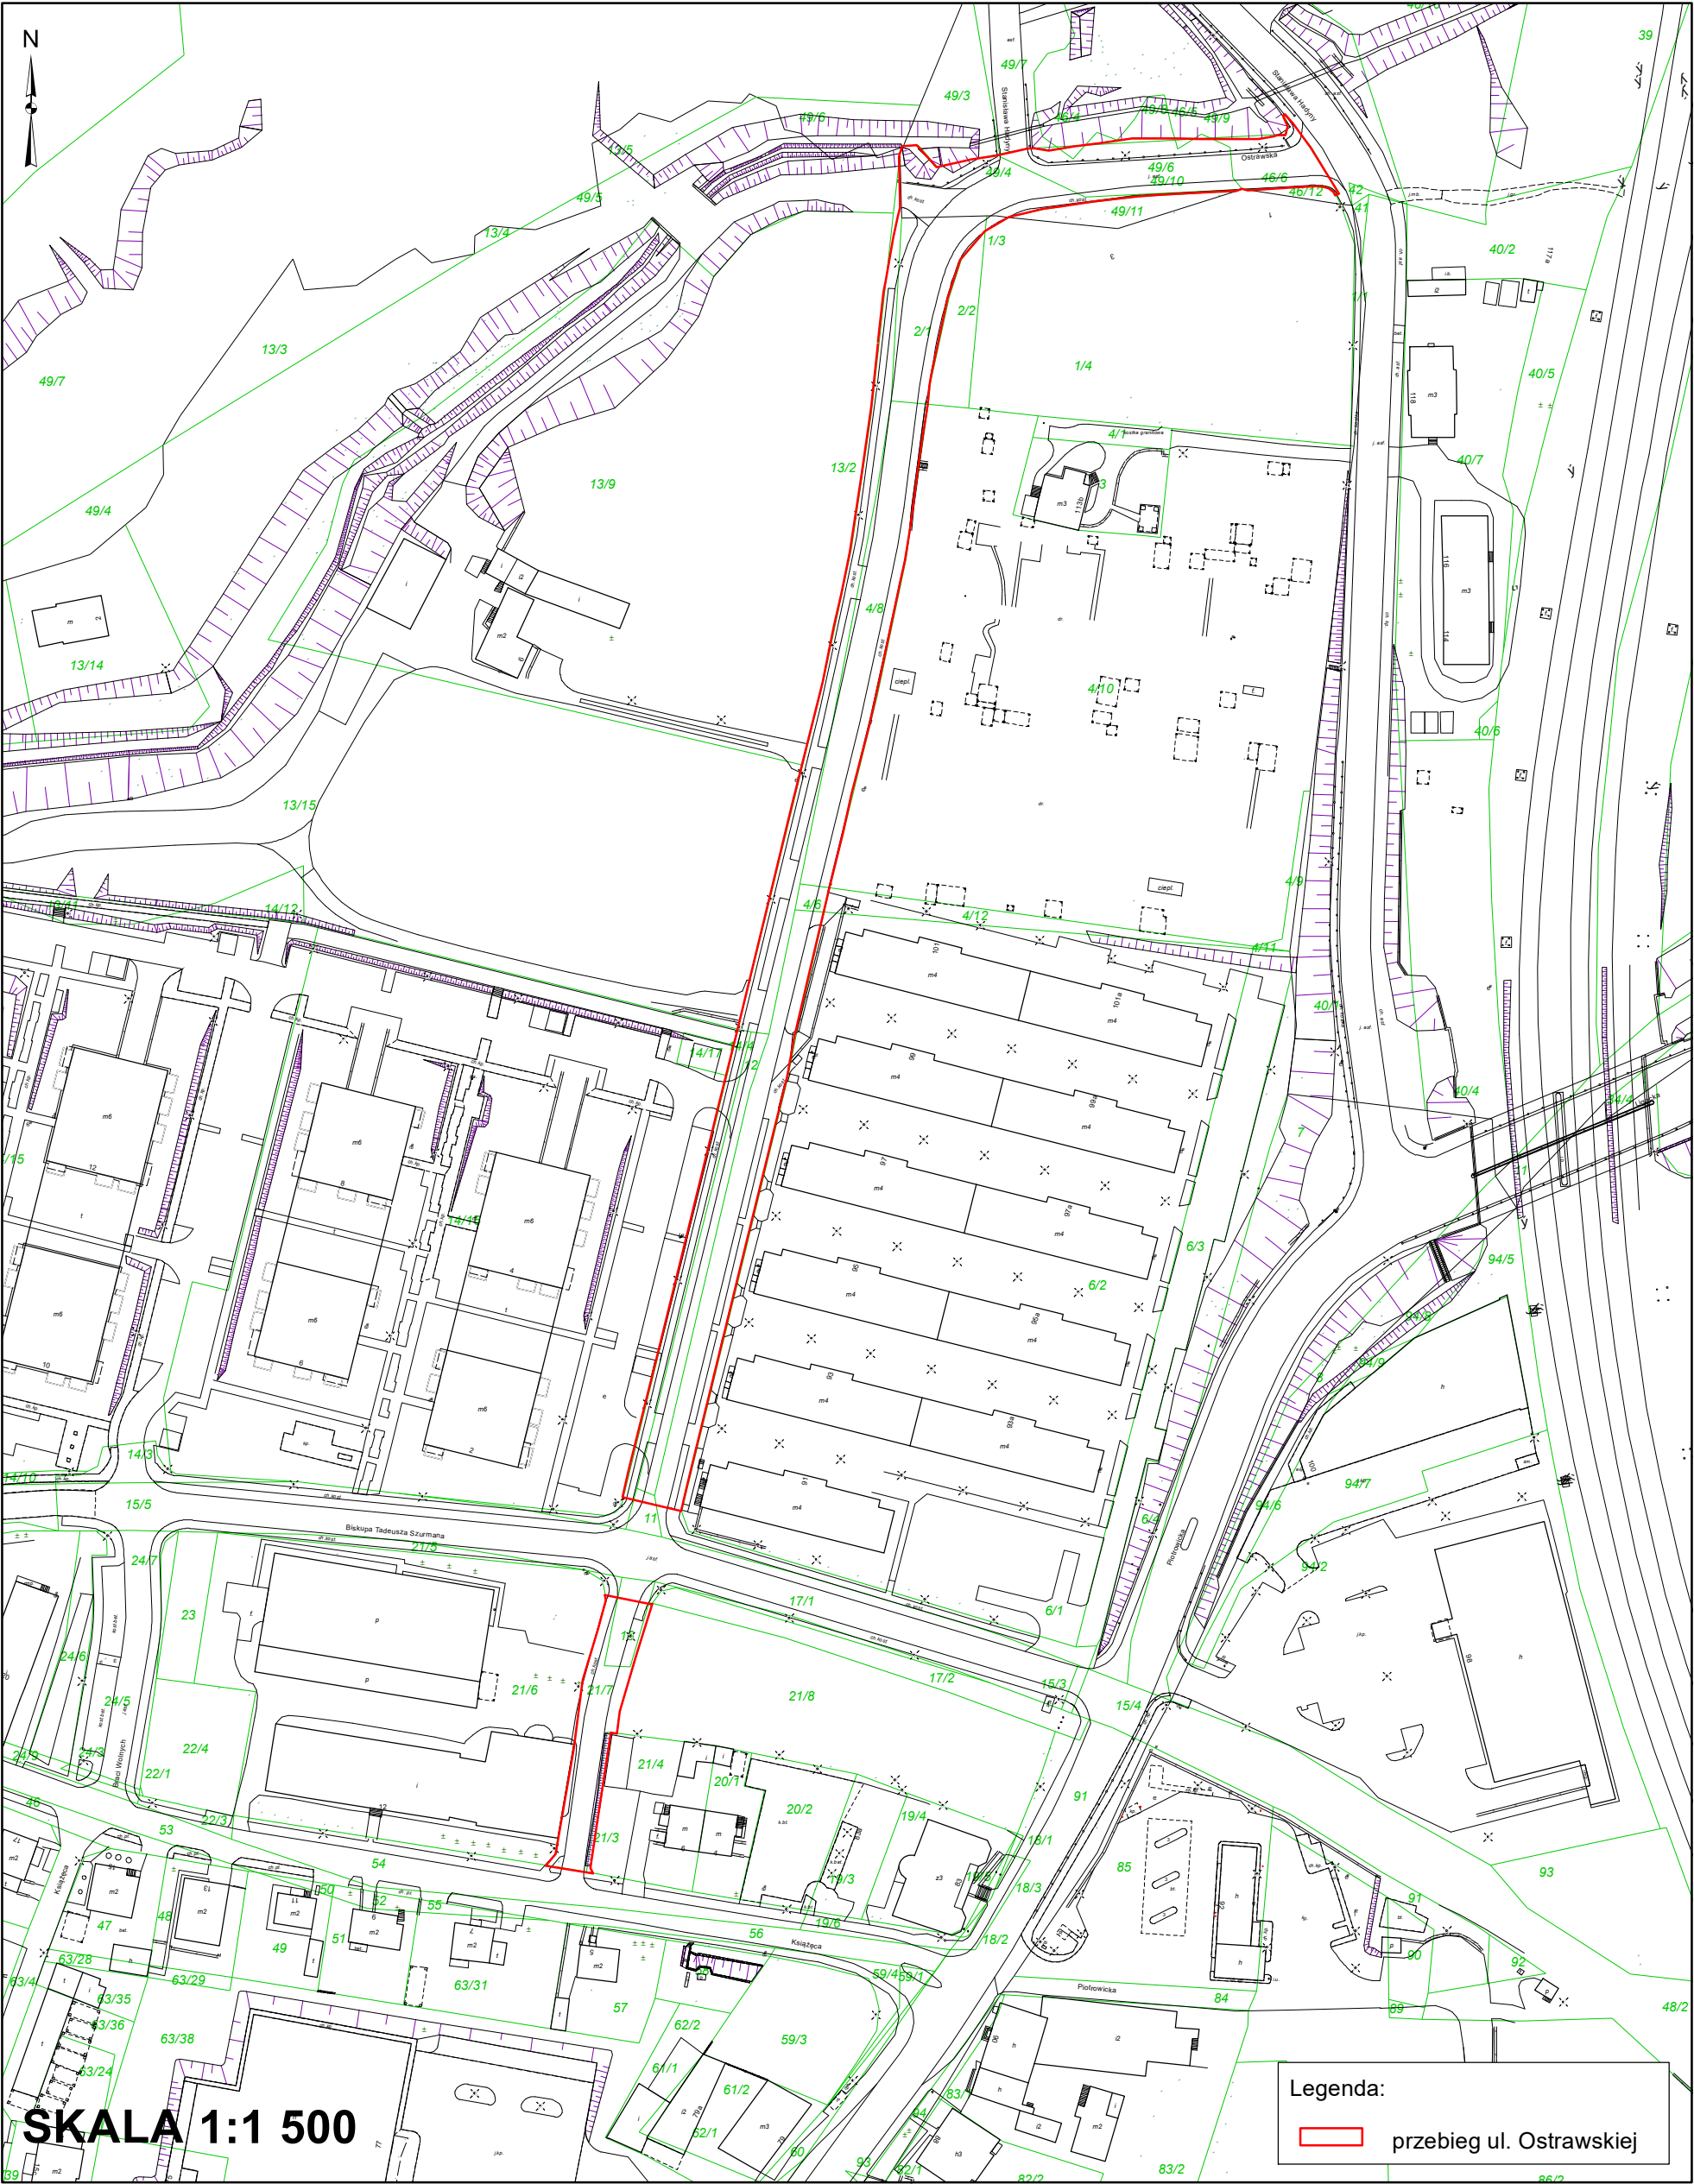




# ul. Pijarska

Załącznik Nr 16 do uchwały Nr LXX/1429/23  
Rady Miasta Katowice  
z dnia 26 października 2023 r.

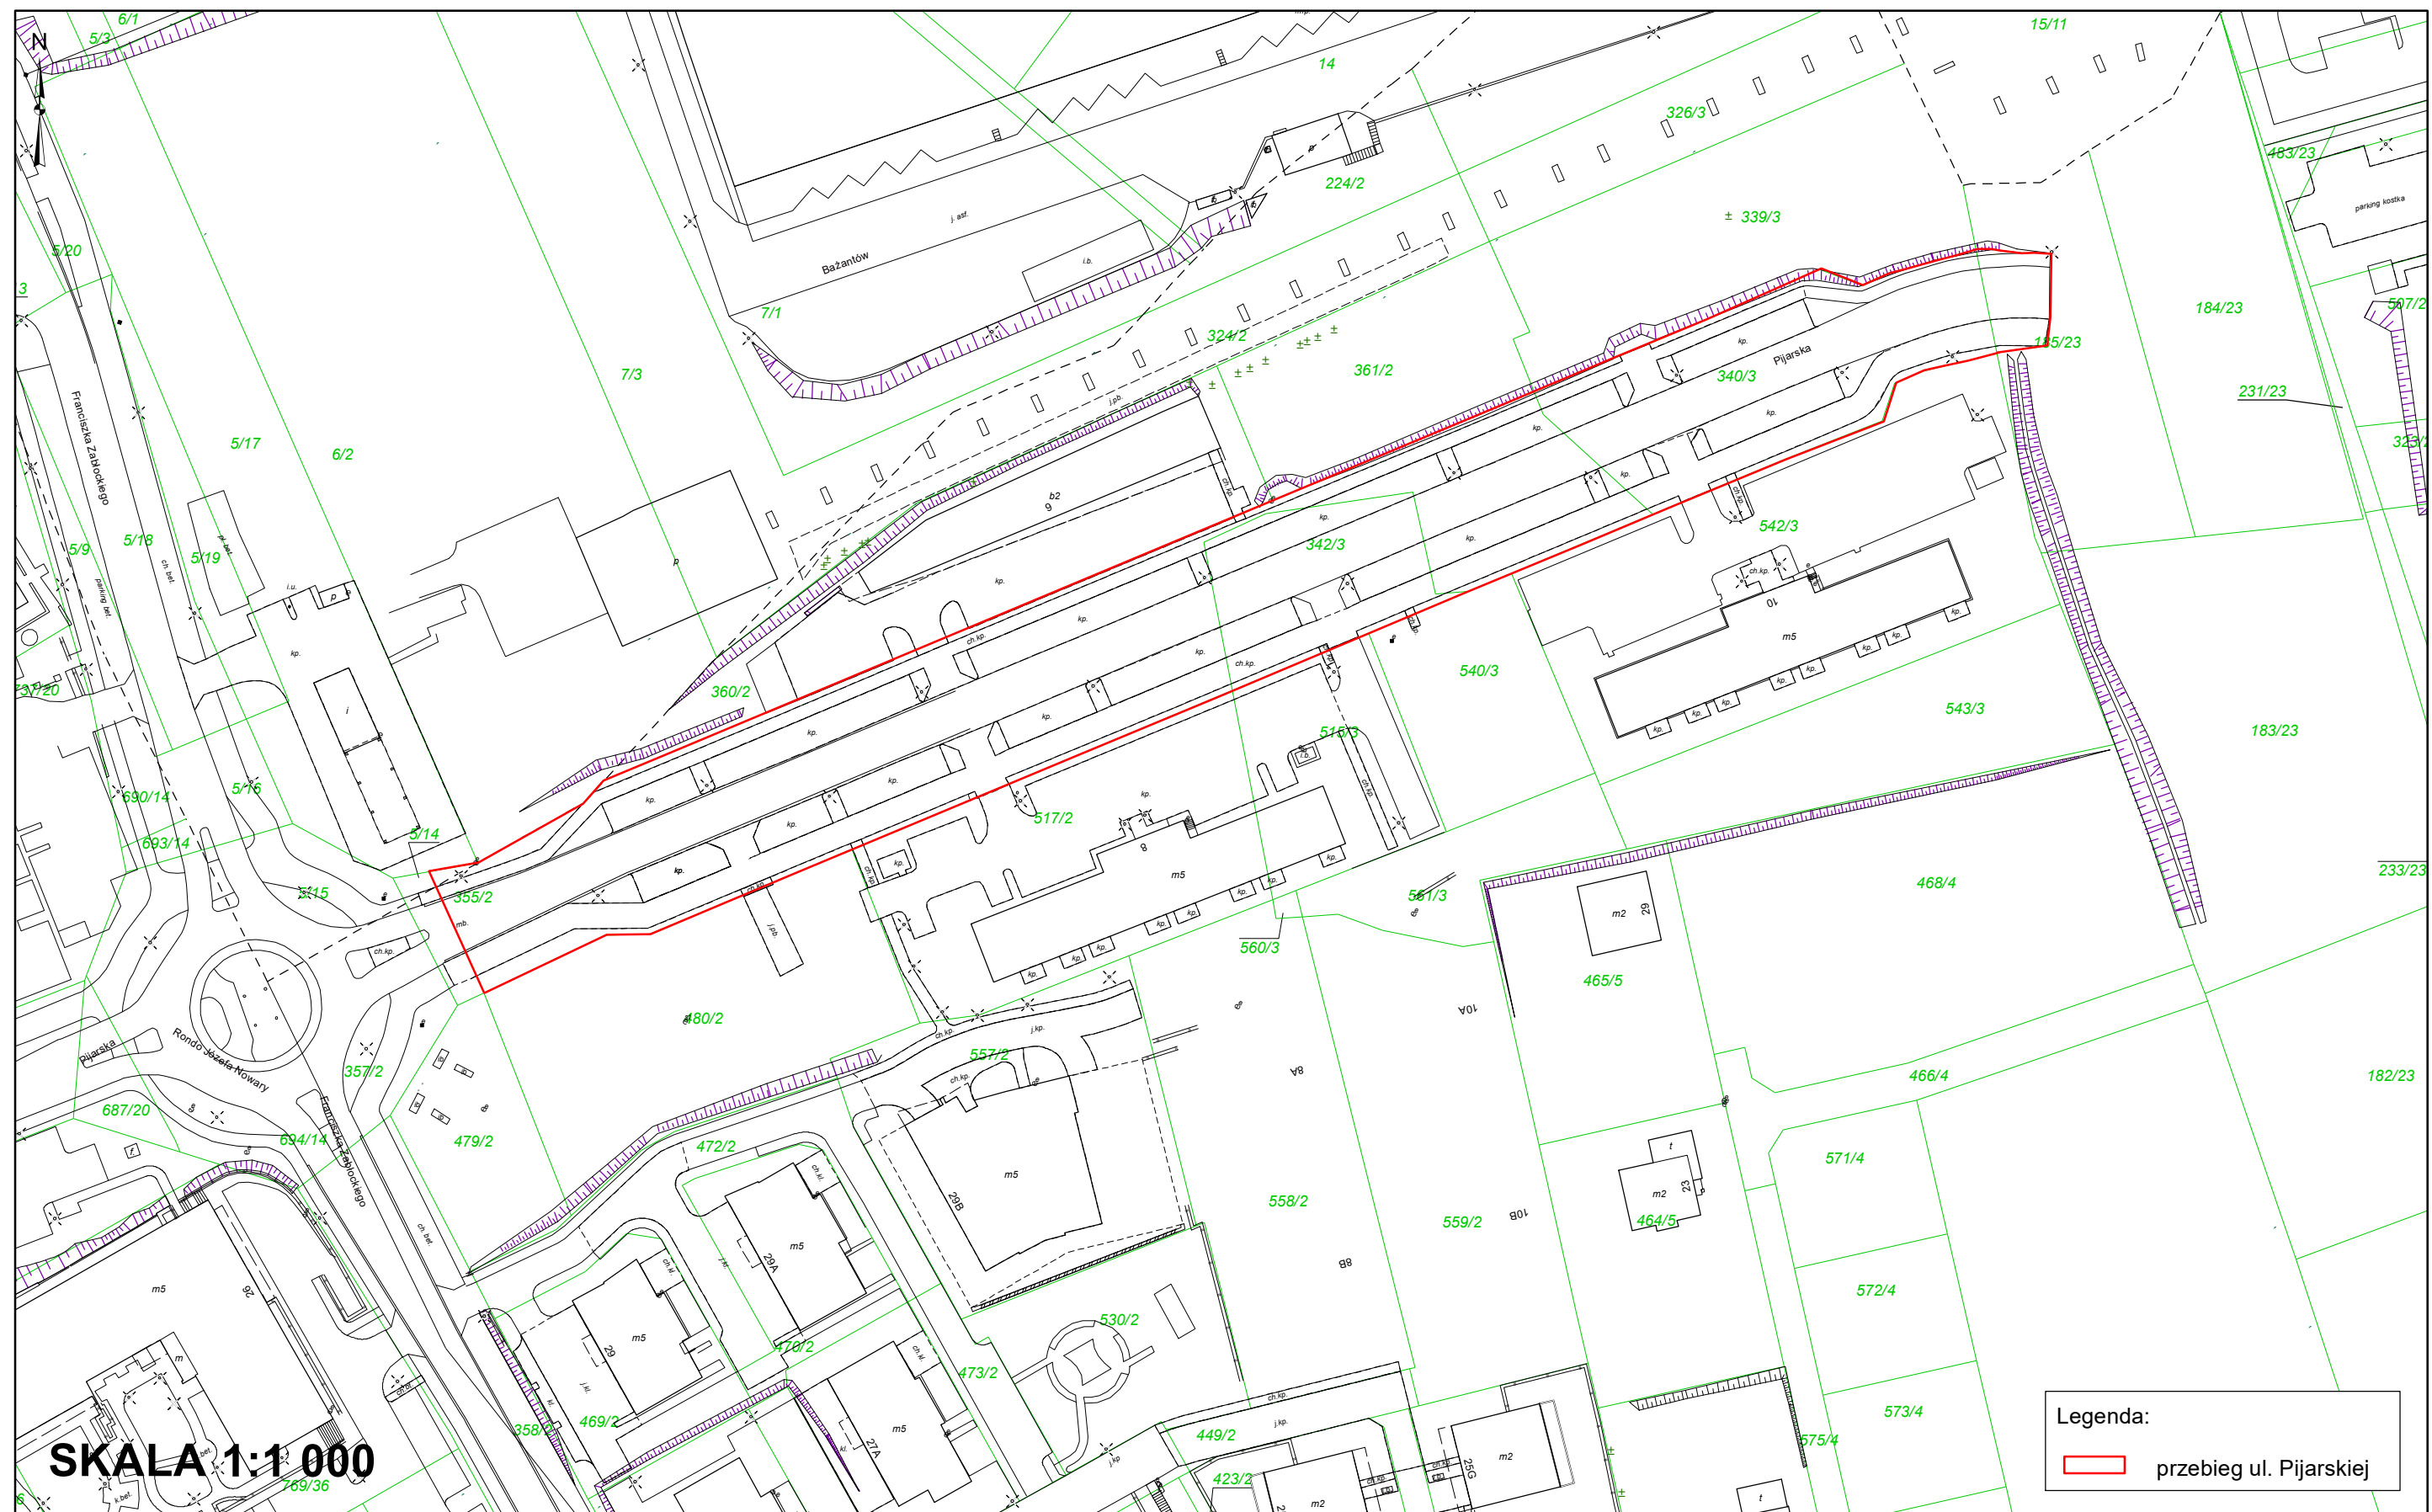





ul. Pijarska

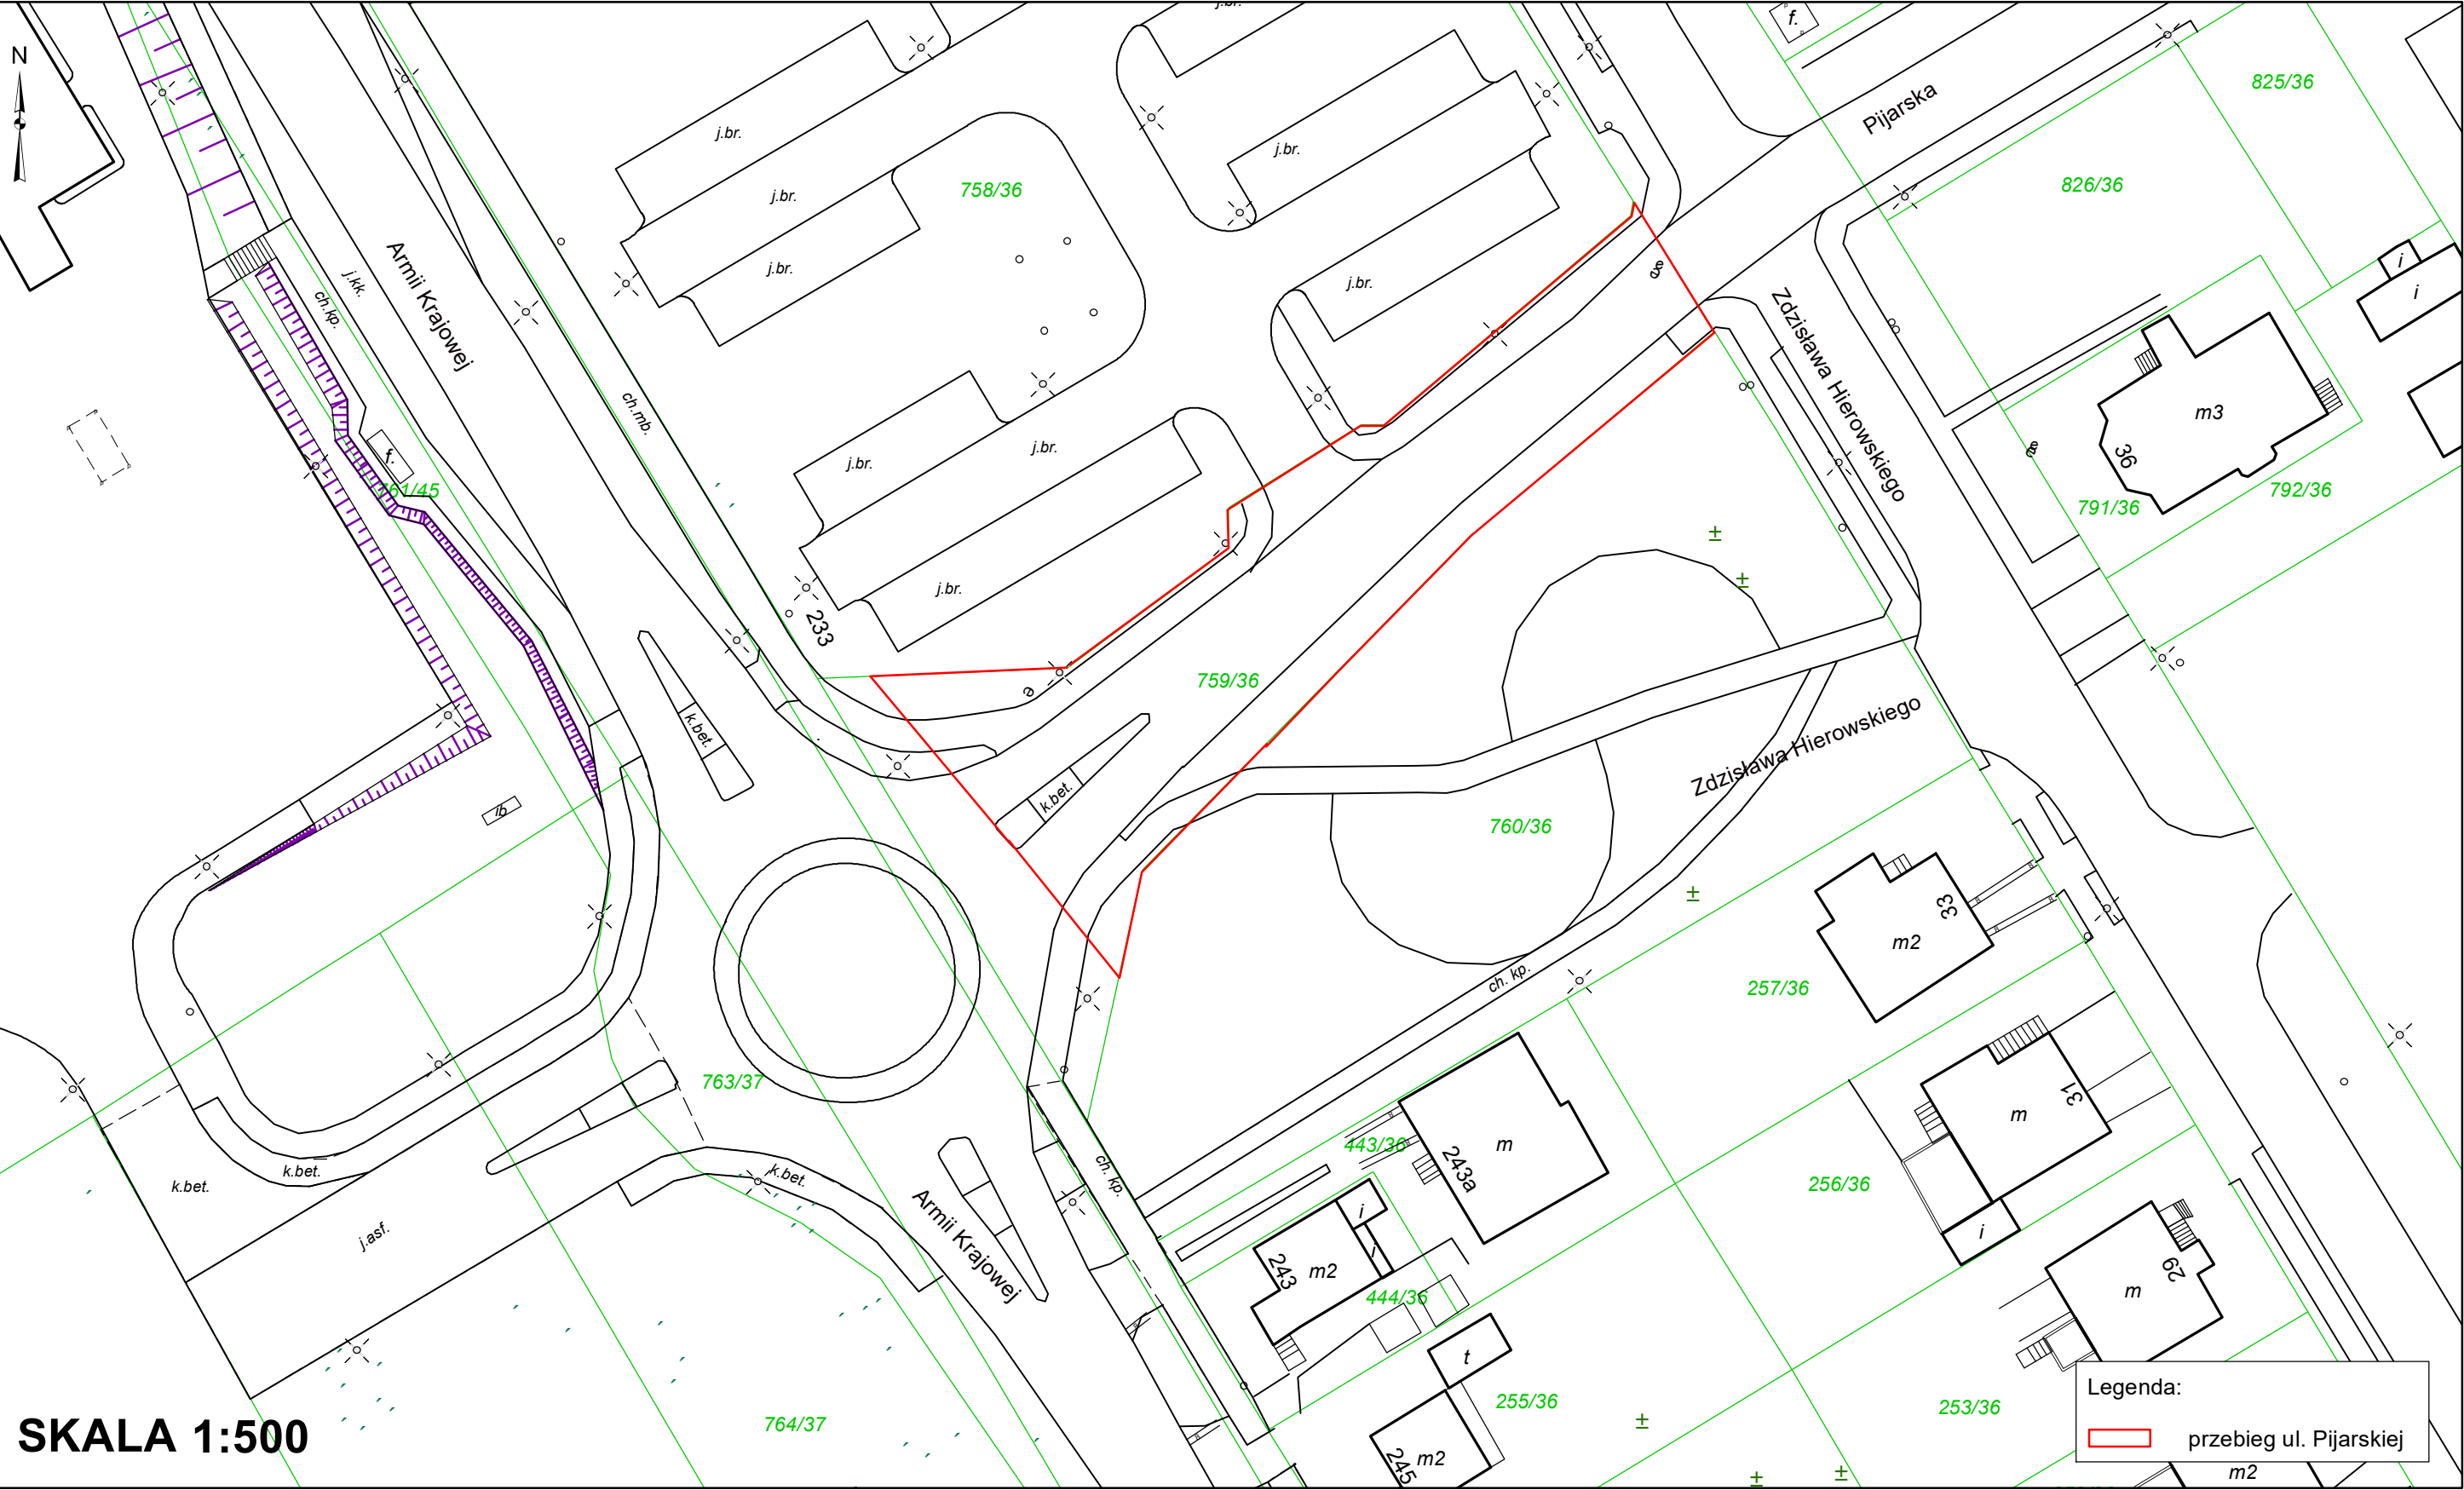

ul. Gen. Kazimierza Pułaskiego

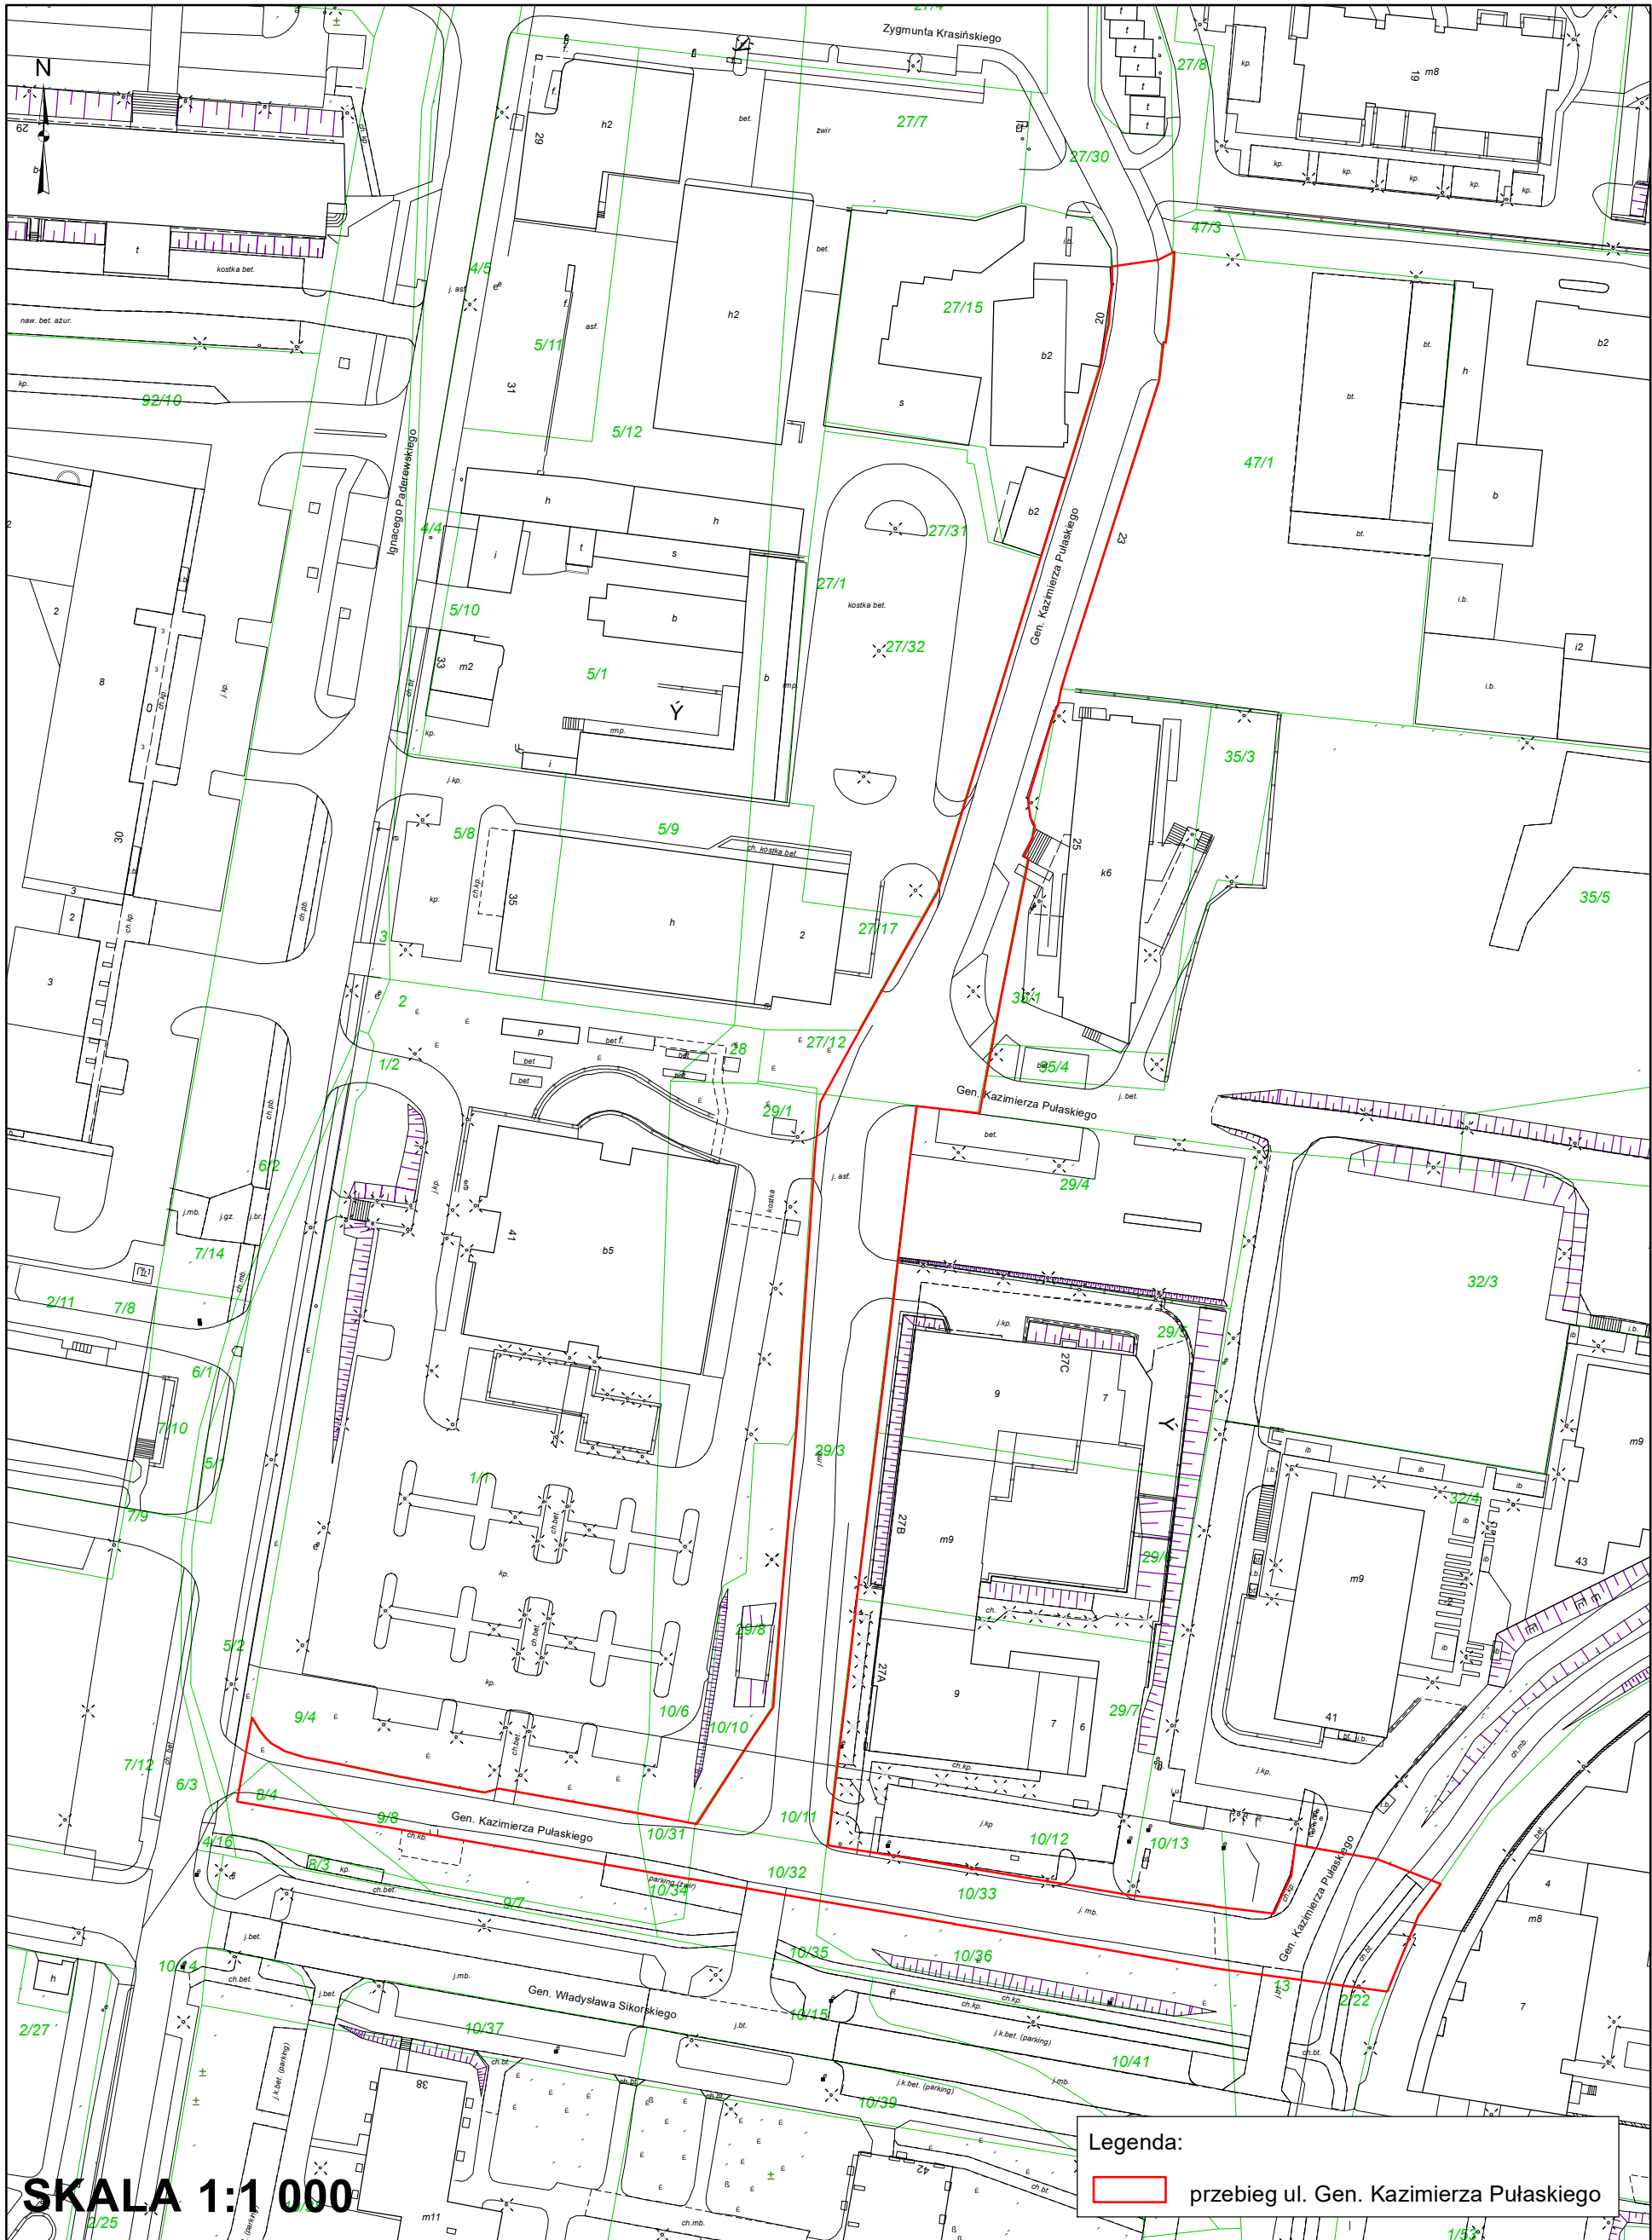


## Aleja Walentego Roździeńskiego

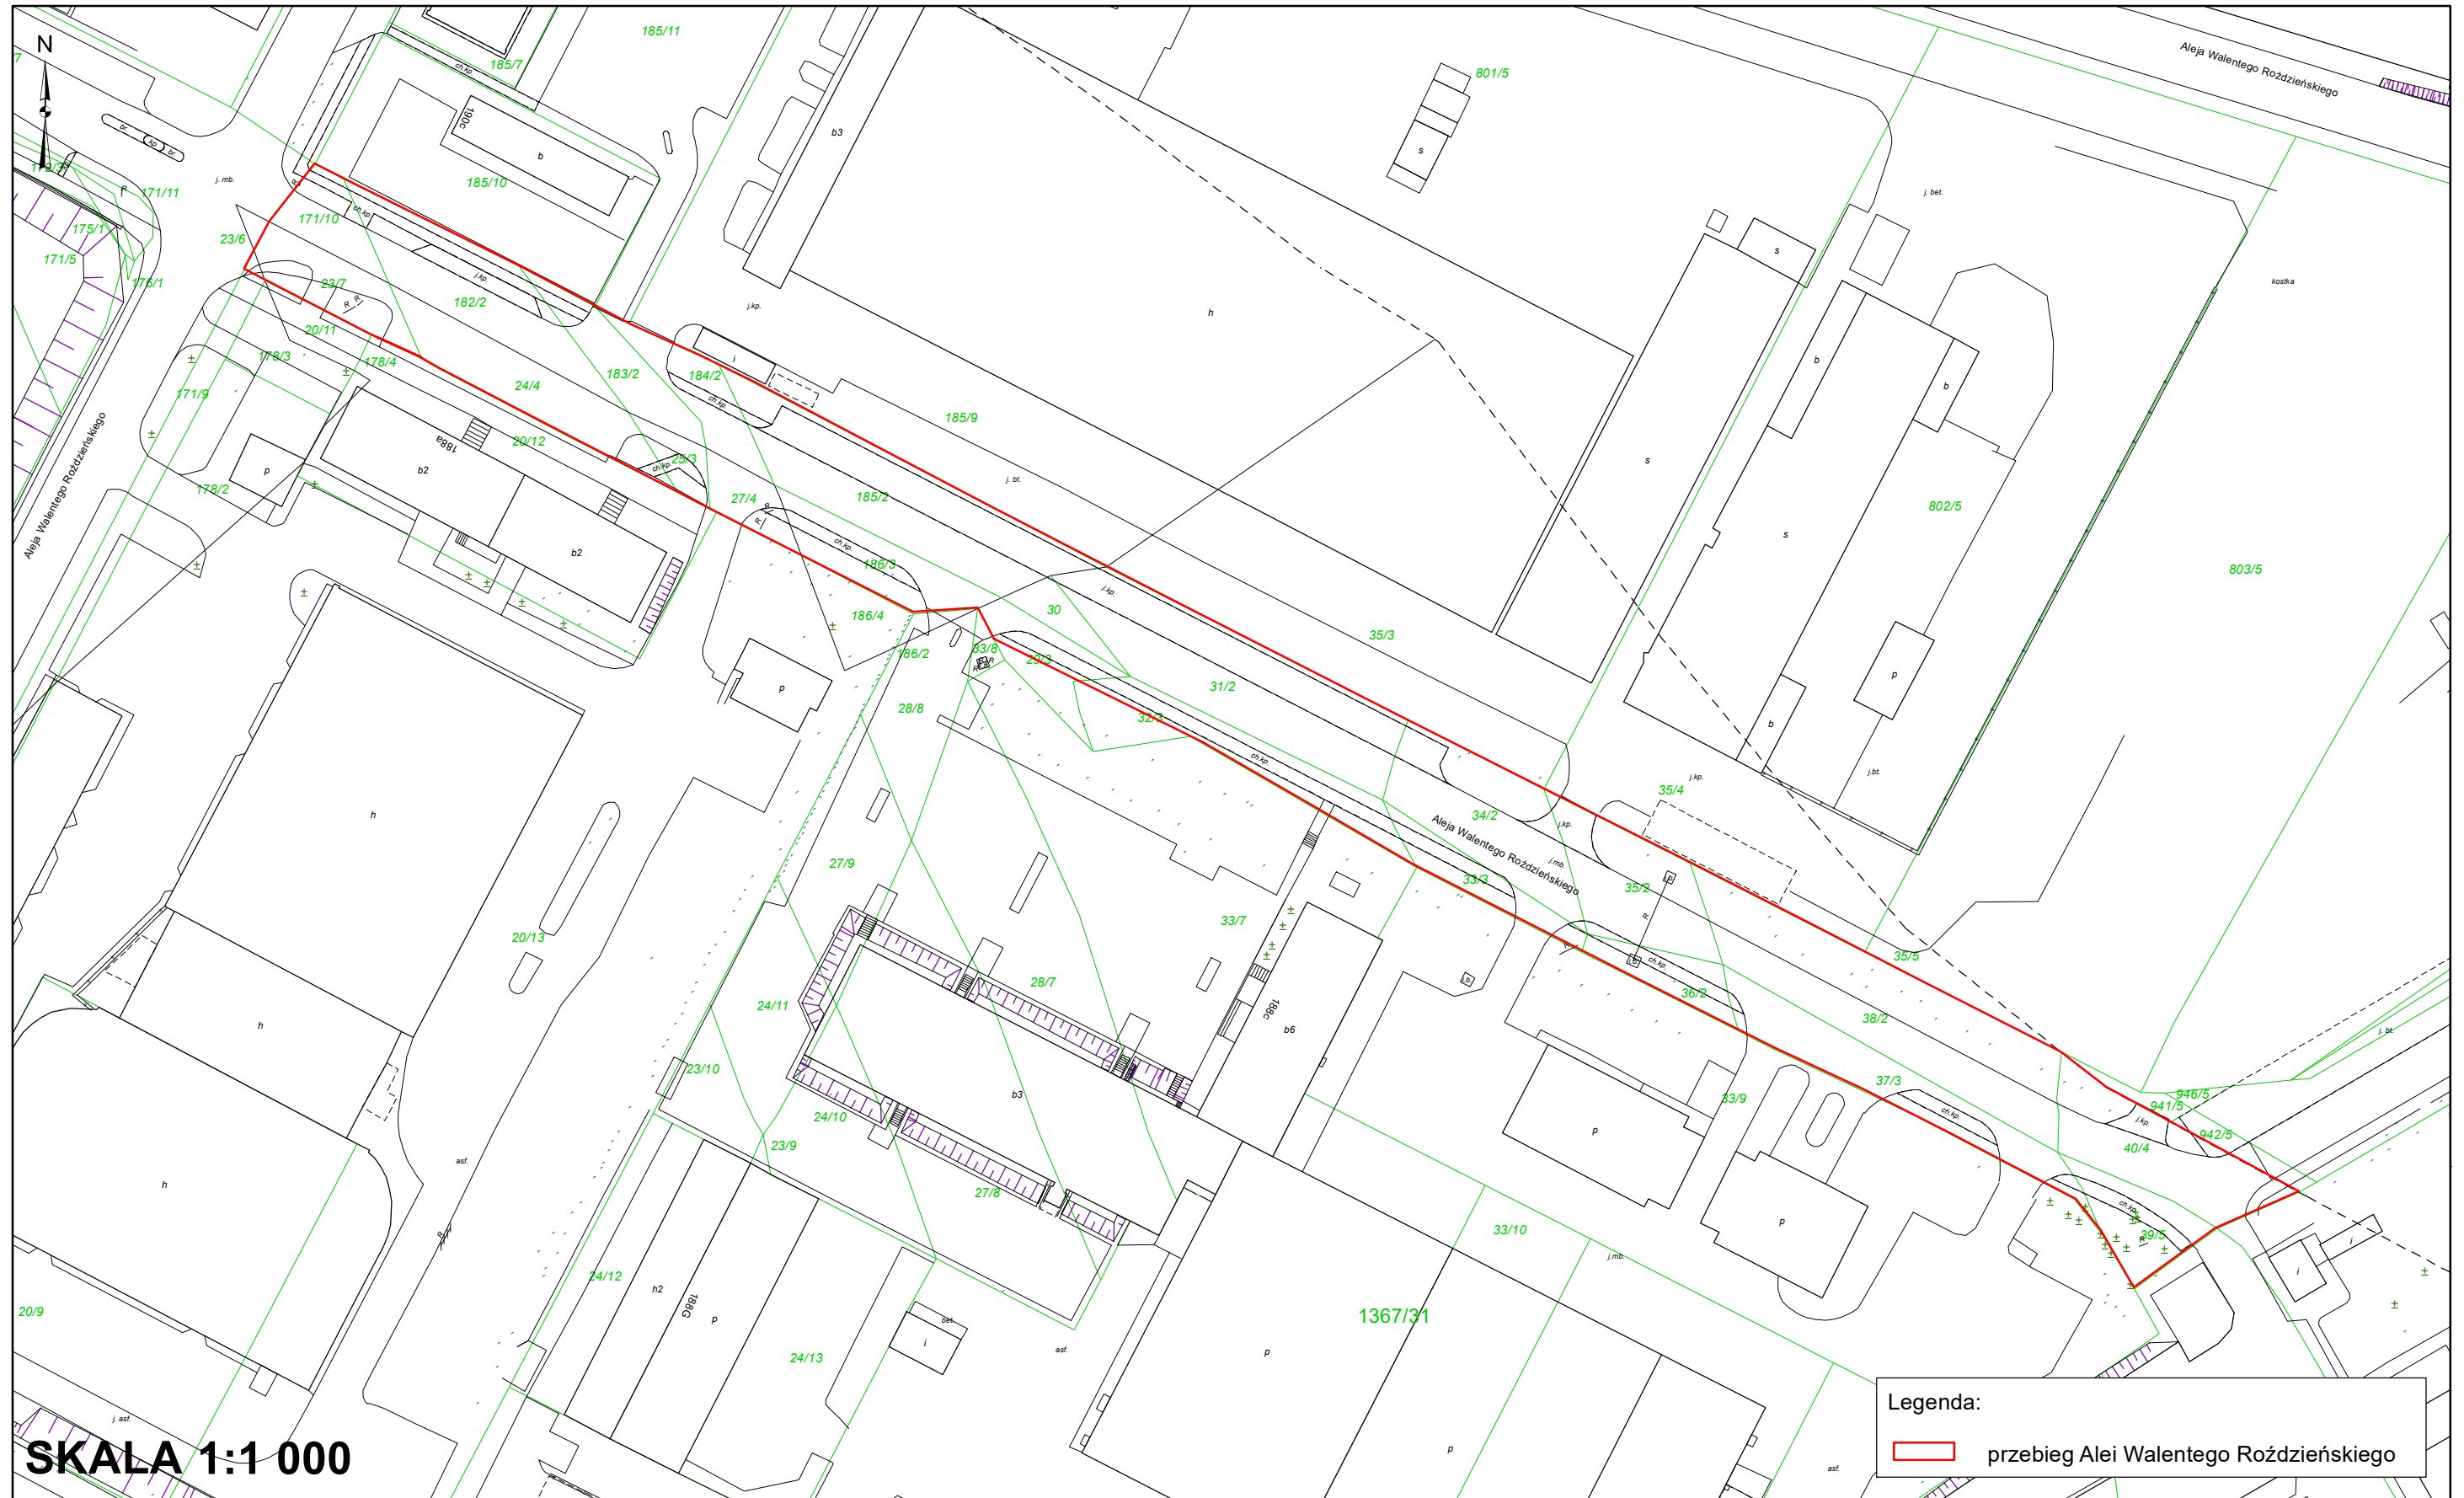






**ul. Sławomira Skrzypka**

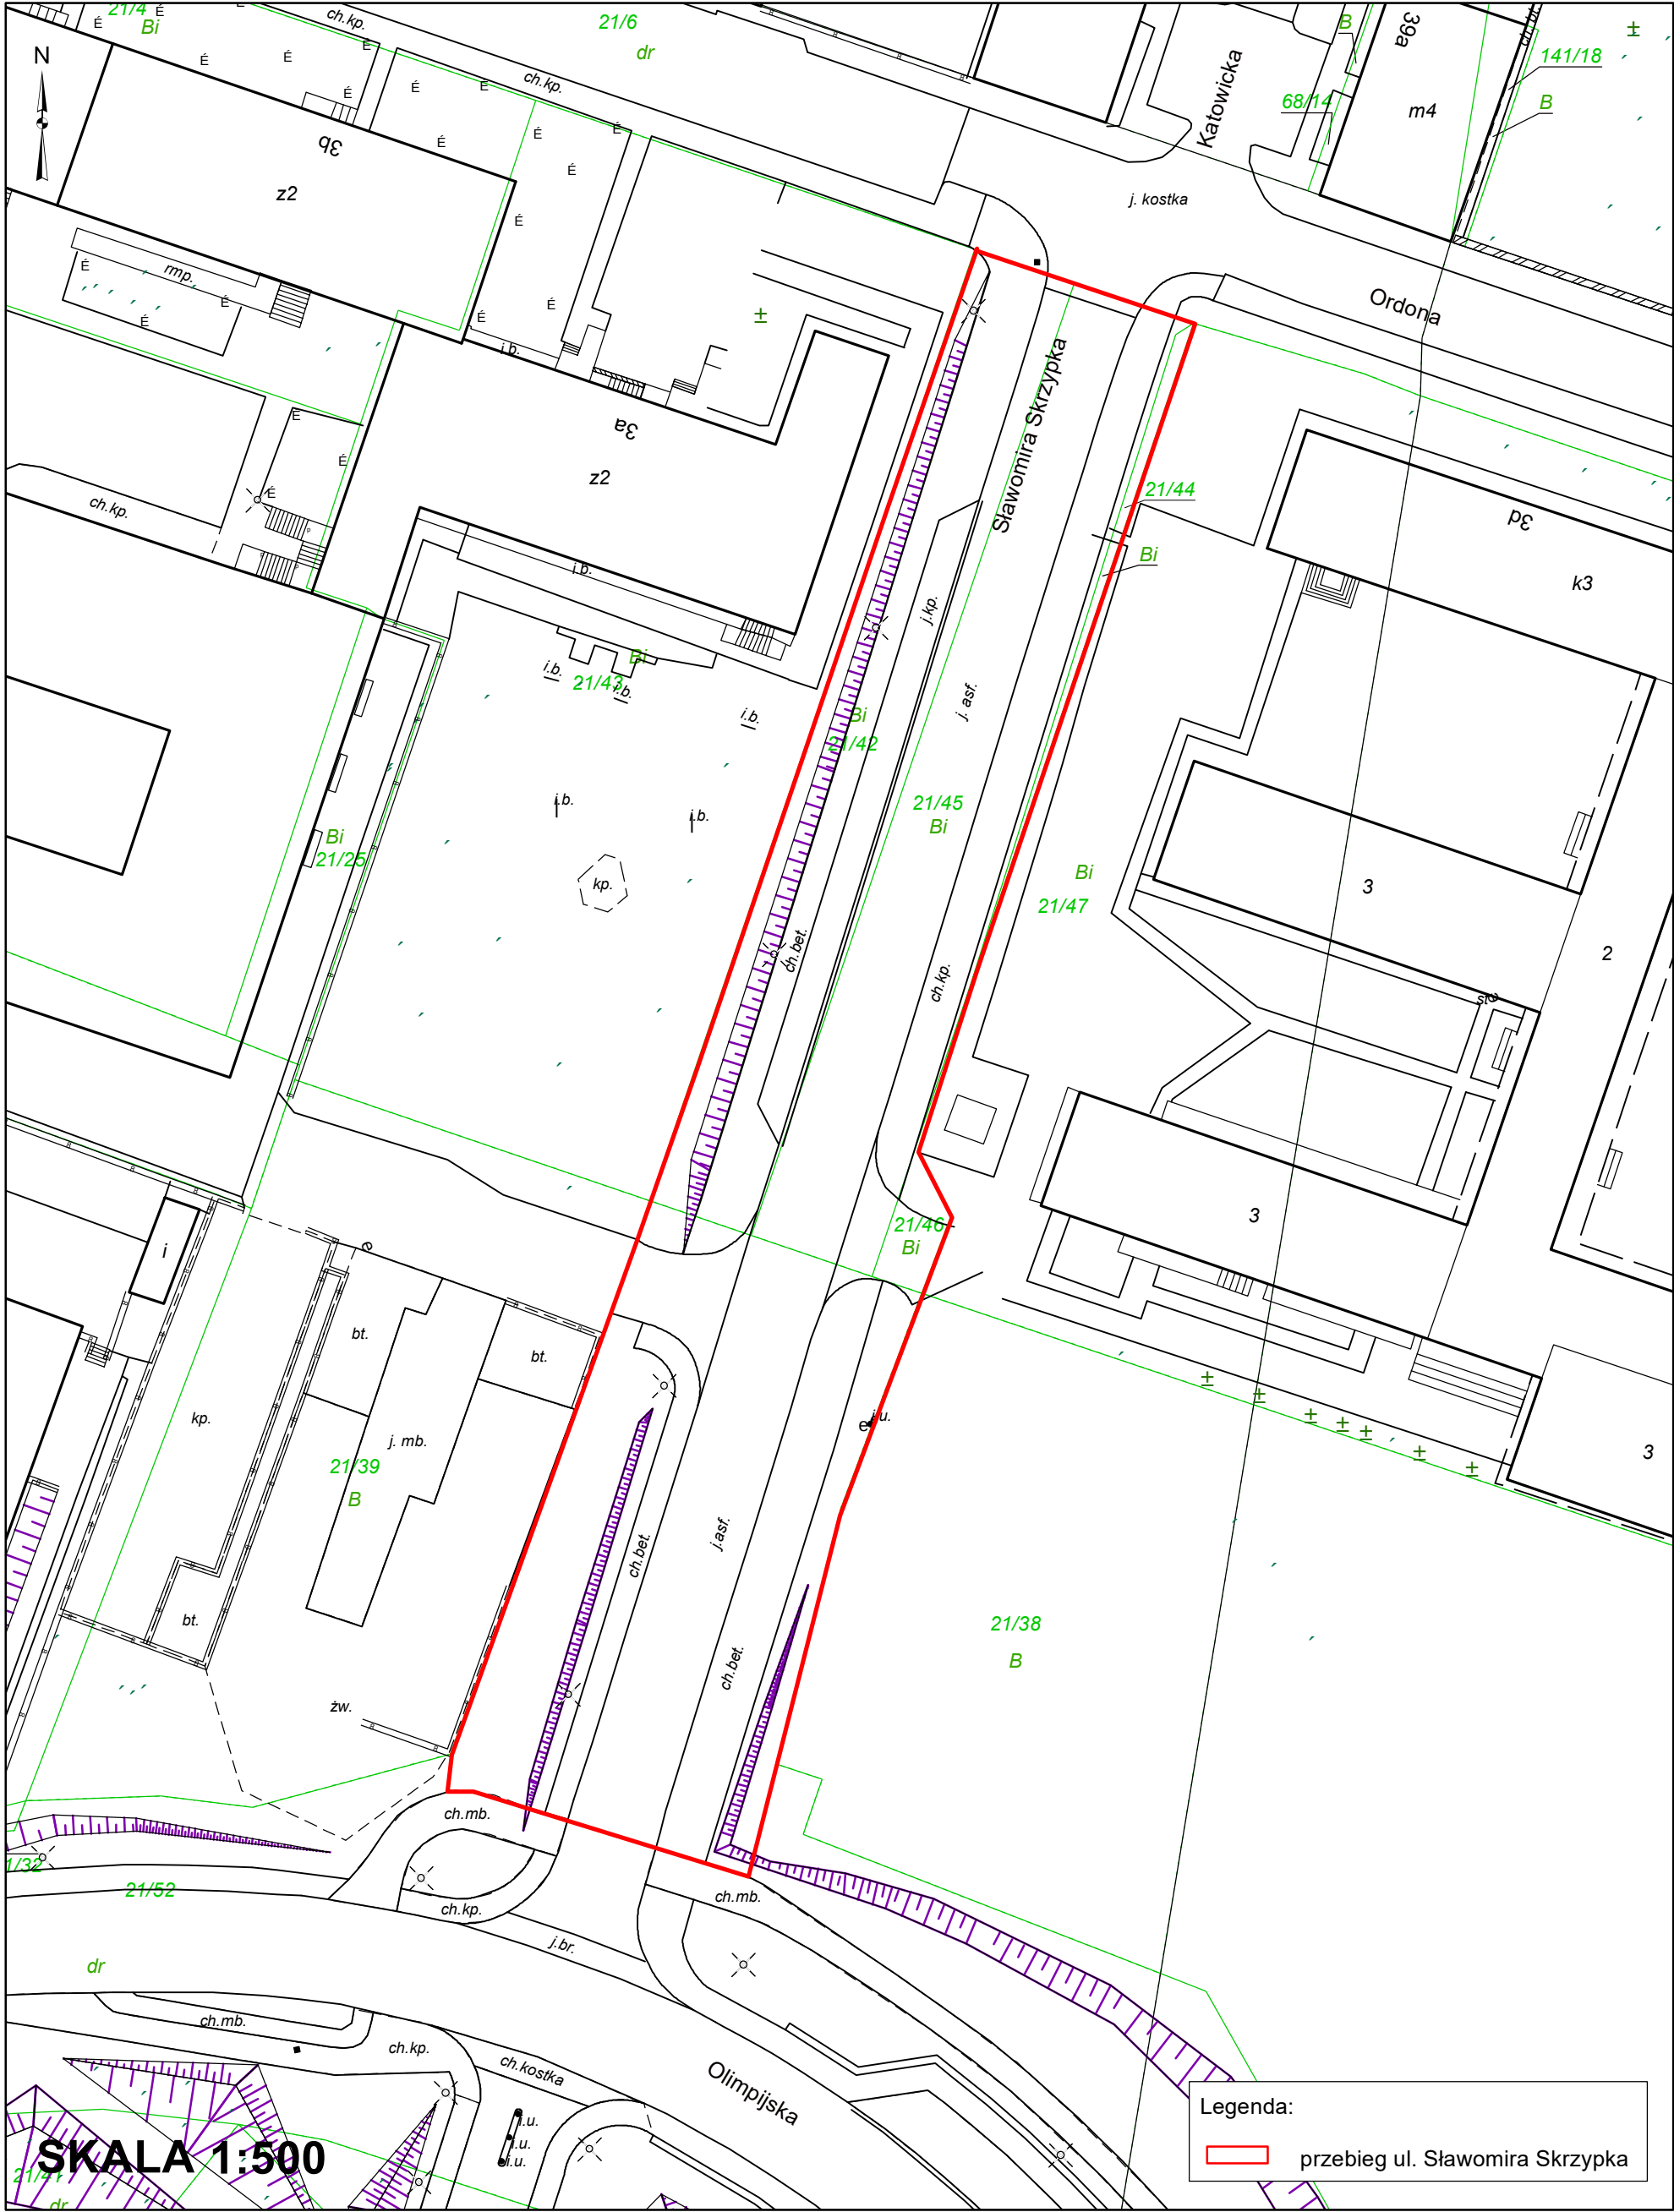



ul. Biskupa Tadeusza Szurmana

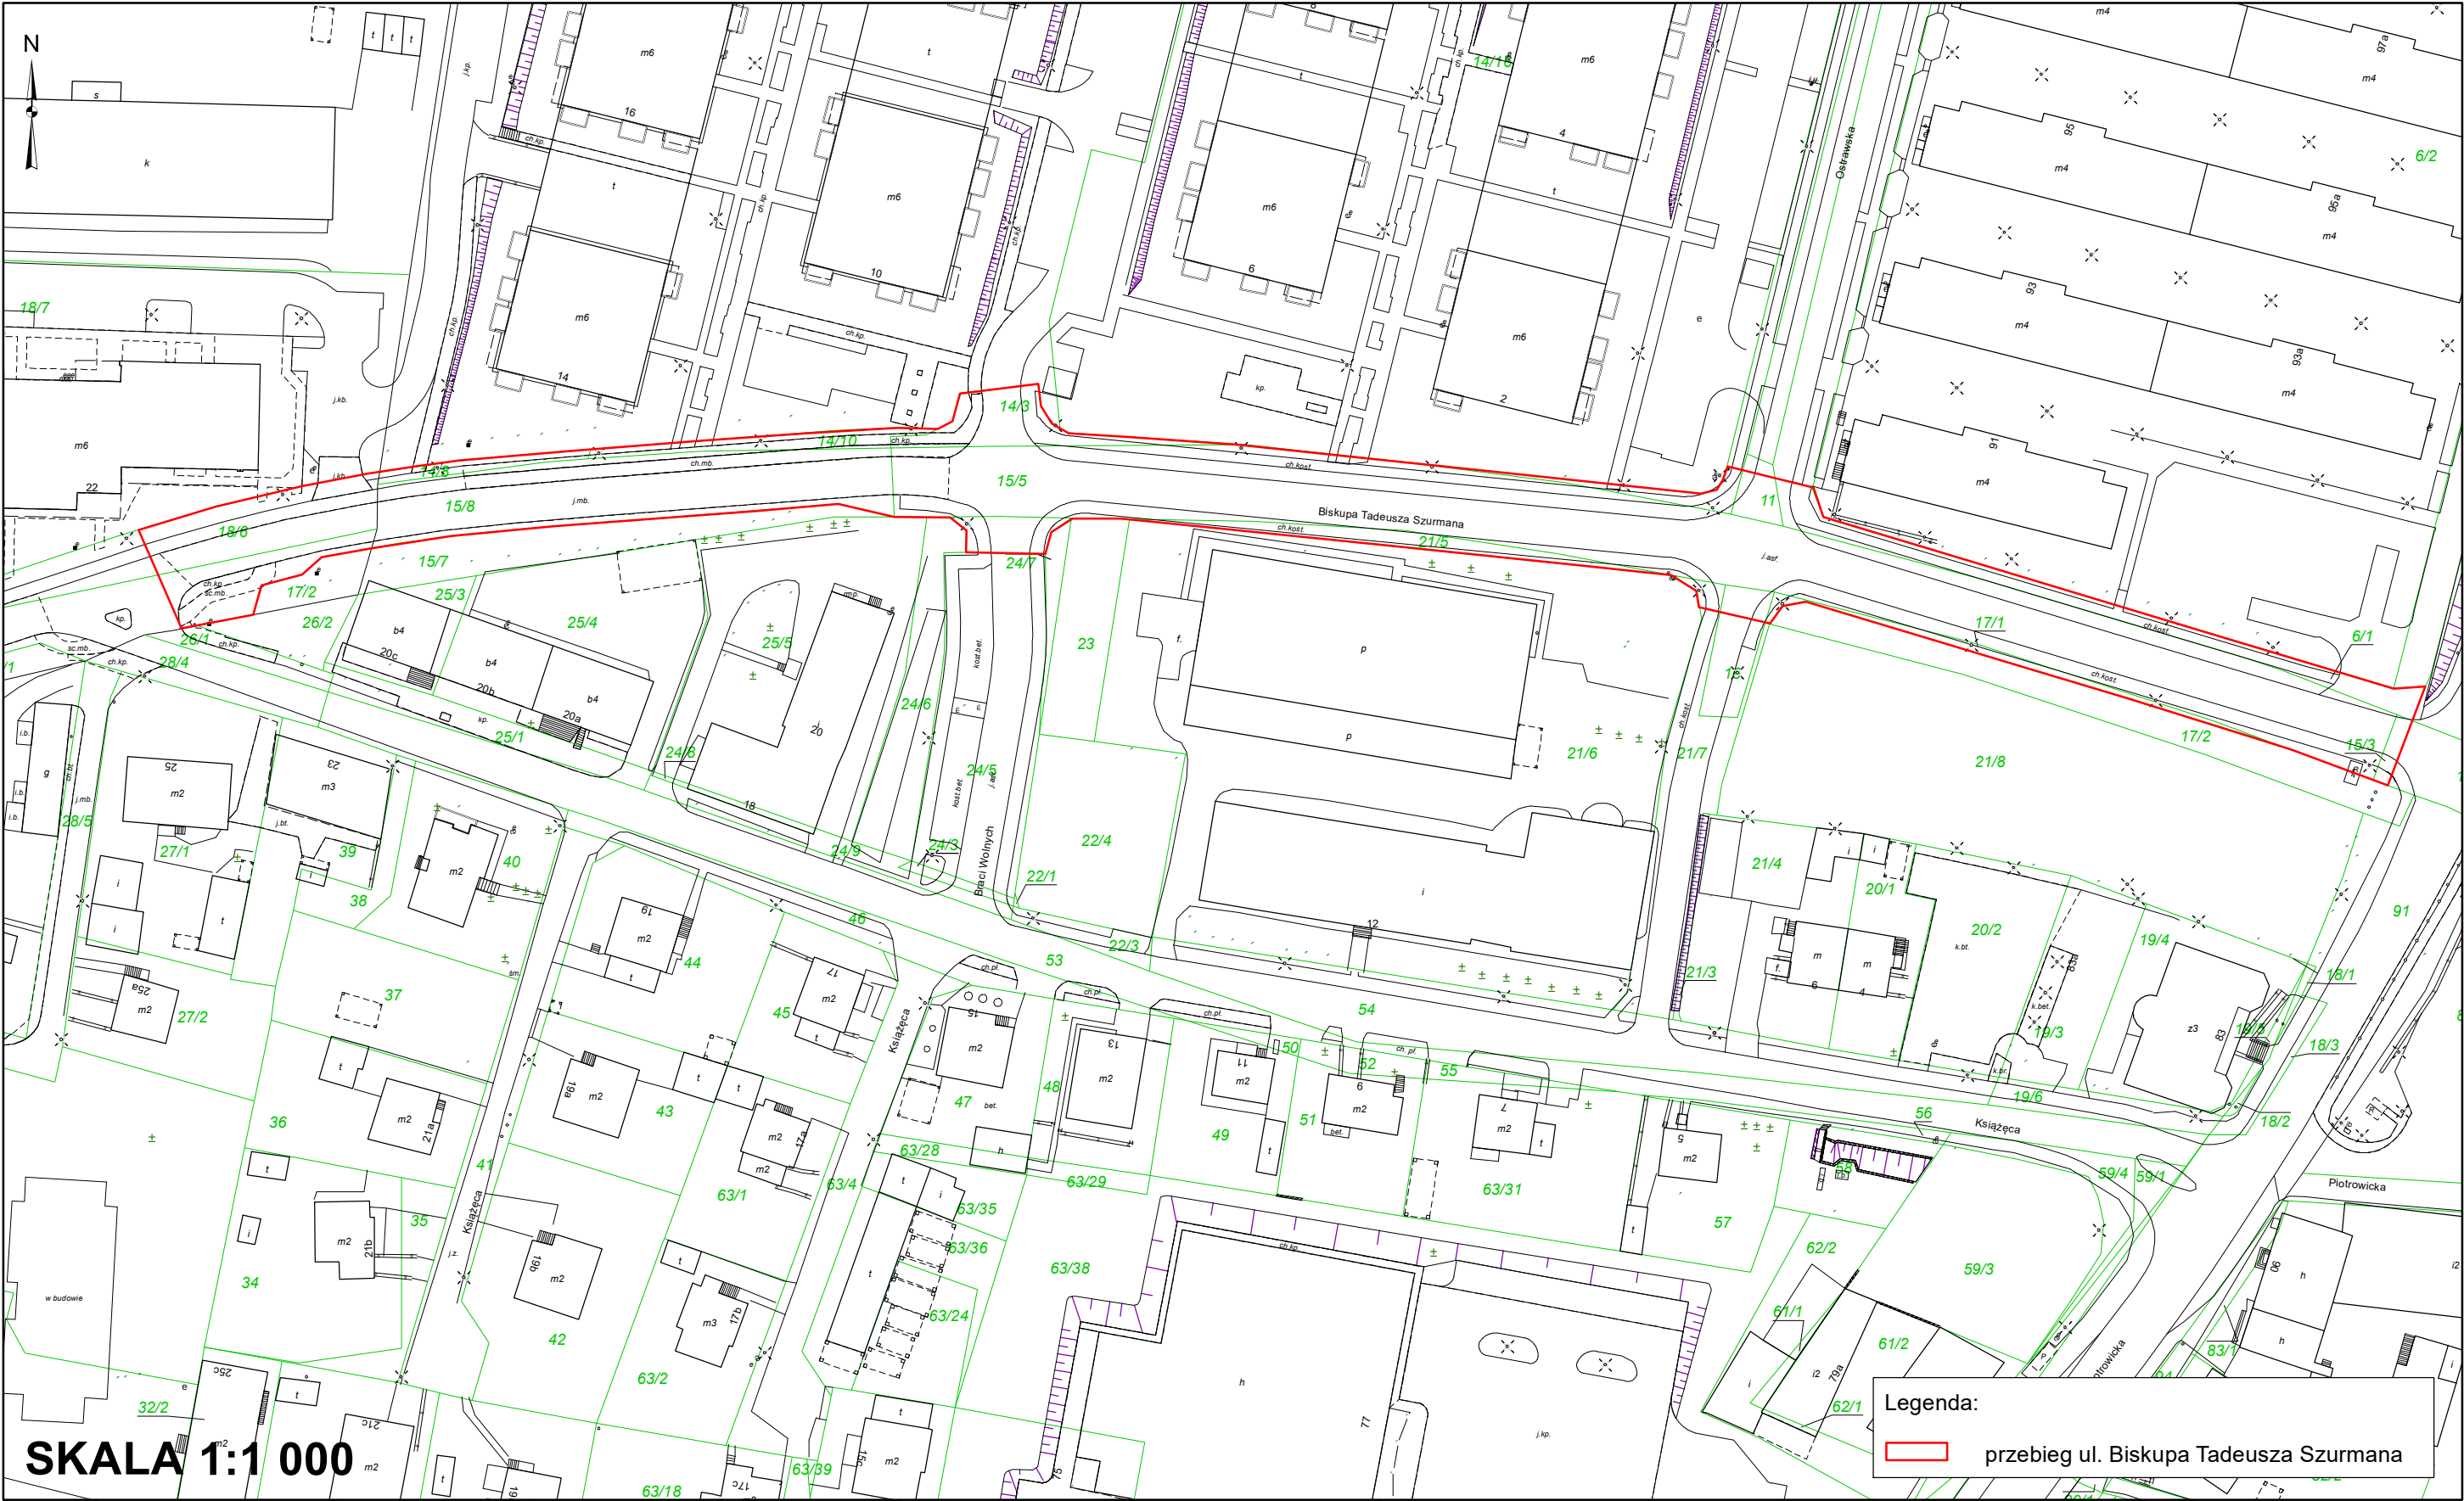




The image is a detailed architectural site plan of a residential area. A red line traces the proposed path of Henryk Szwana street, starting from the bottom left and curving towards the top right. The plan includes numerous buildings, some labeled with numbers like 2/103, 2/104, 2/105, 2/670, 2/671




ul. Franza Wincklera

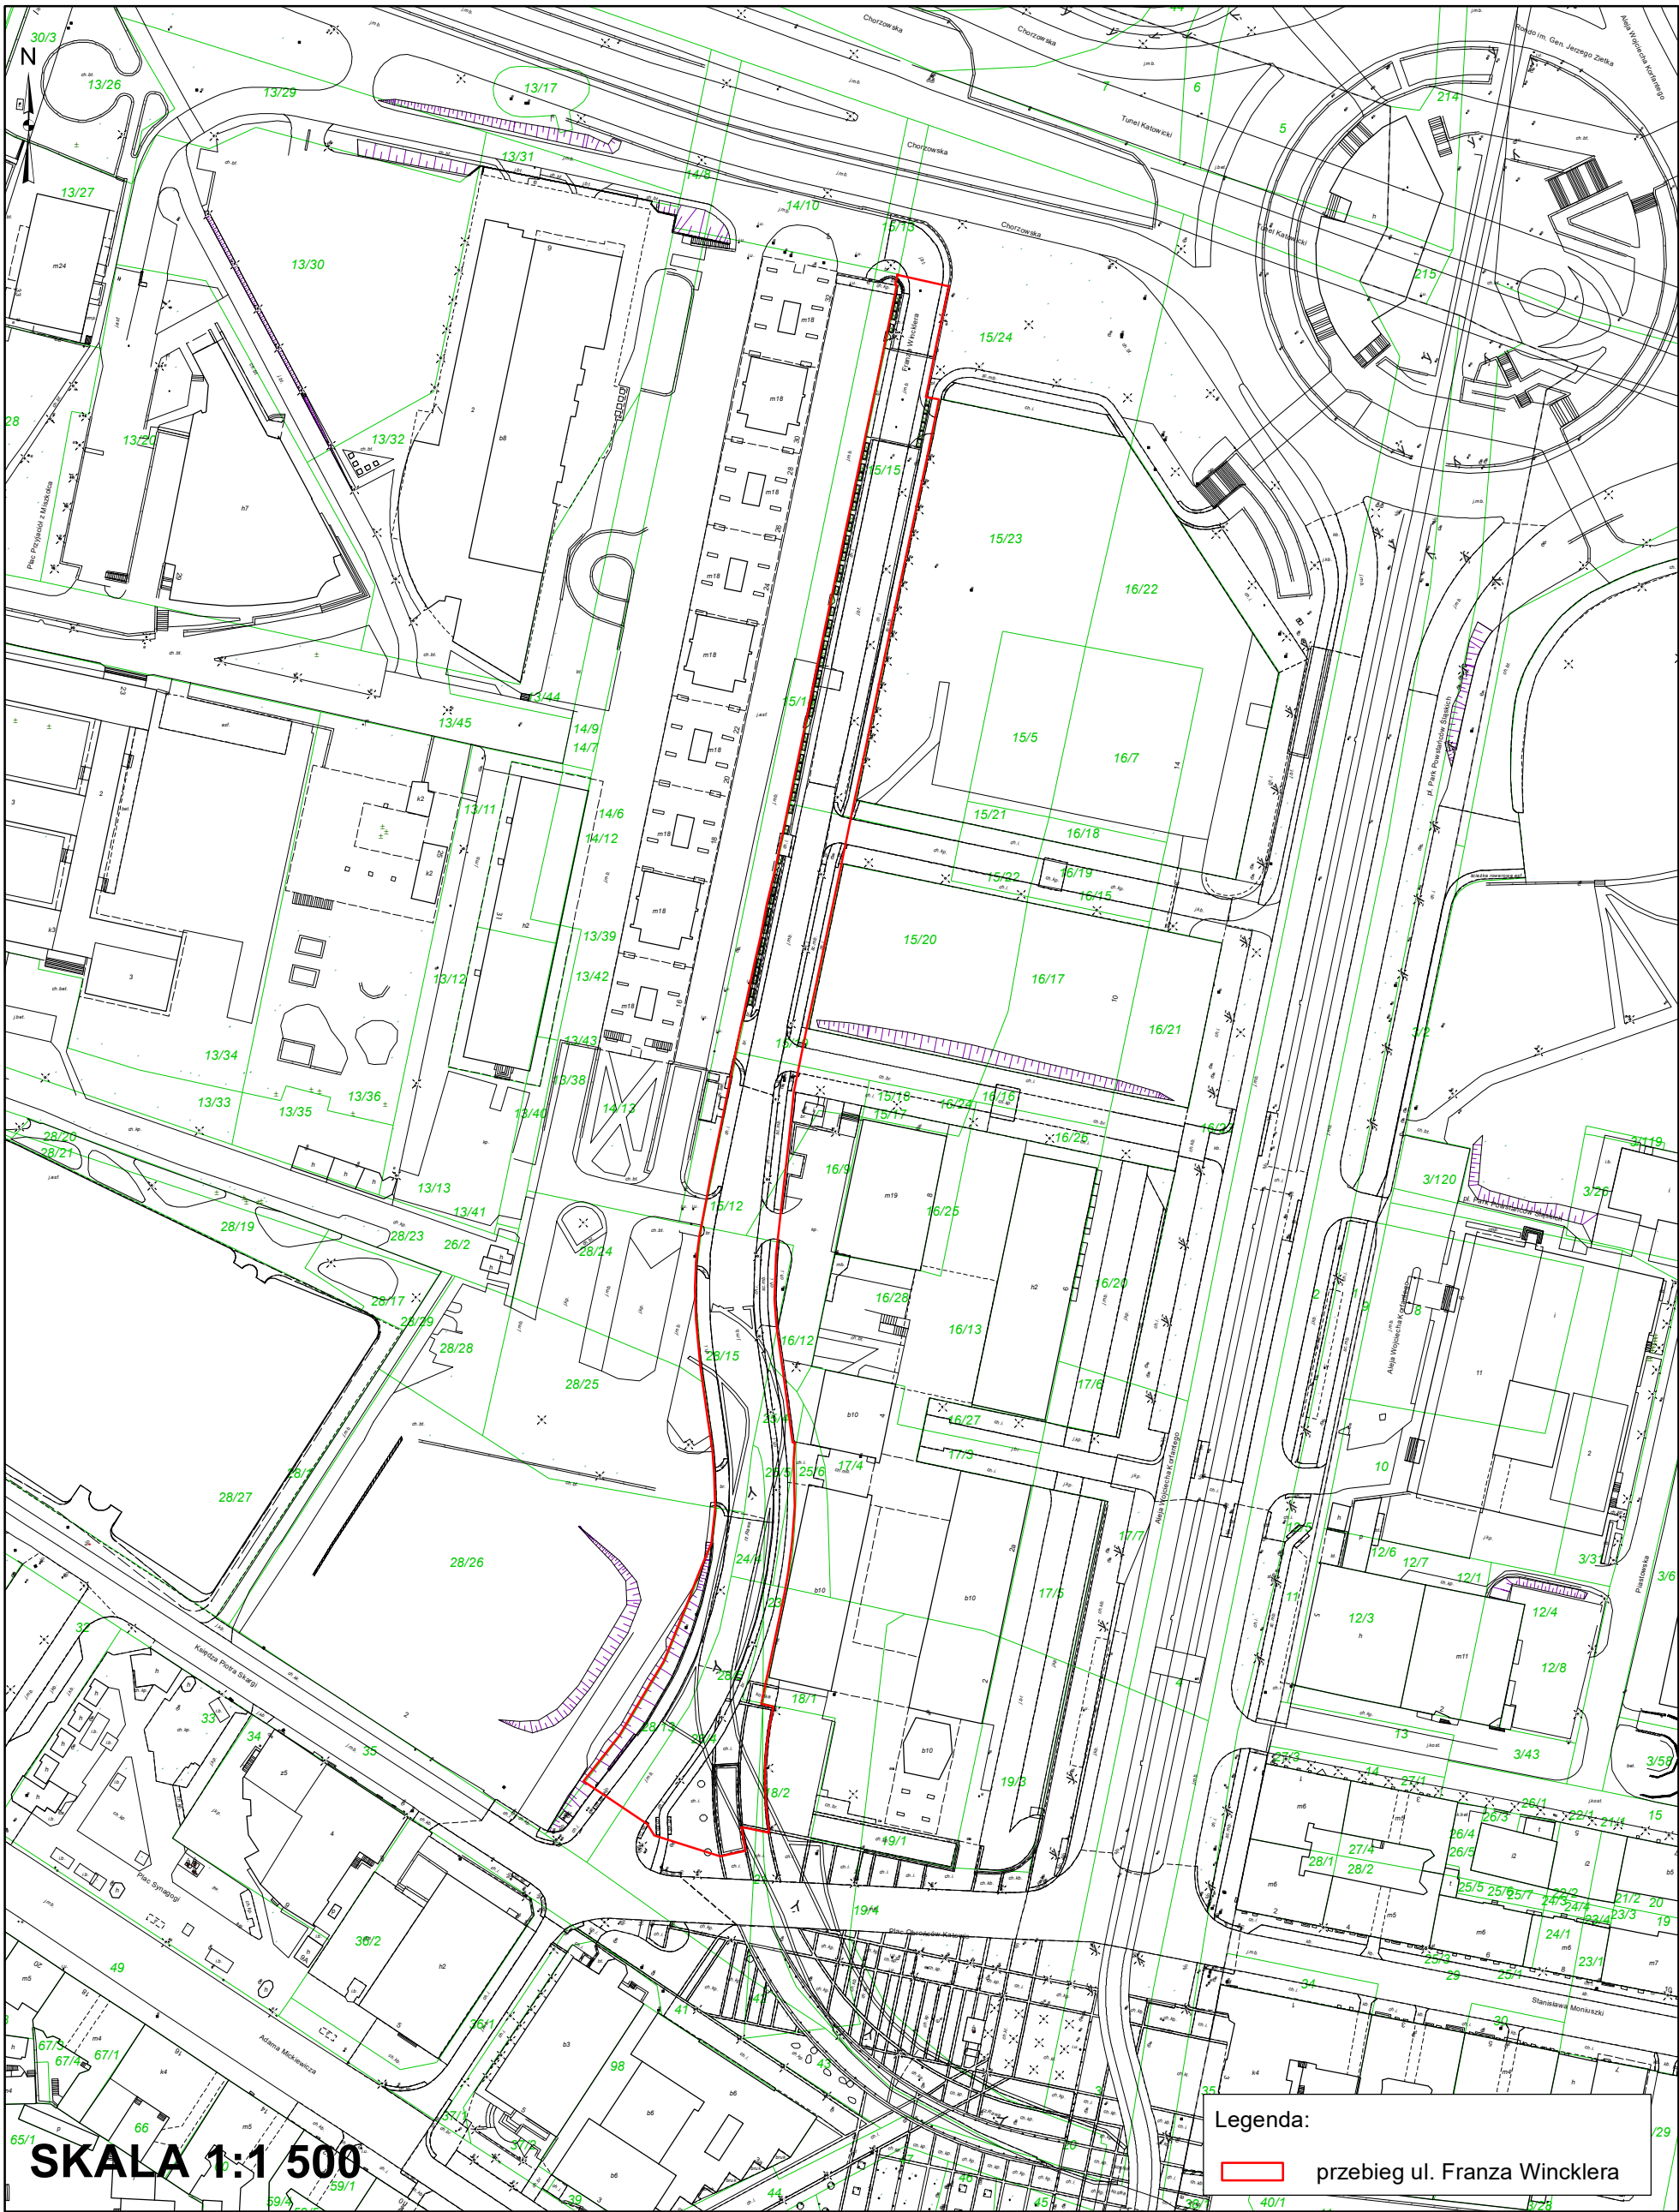




**ul. Stanisława Wyspiańskiego**

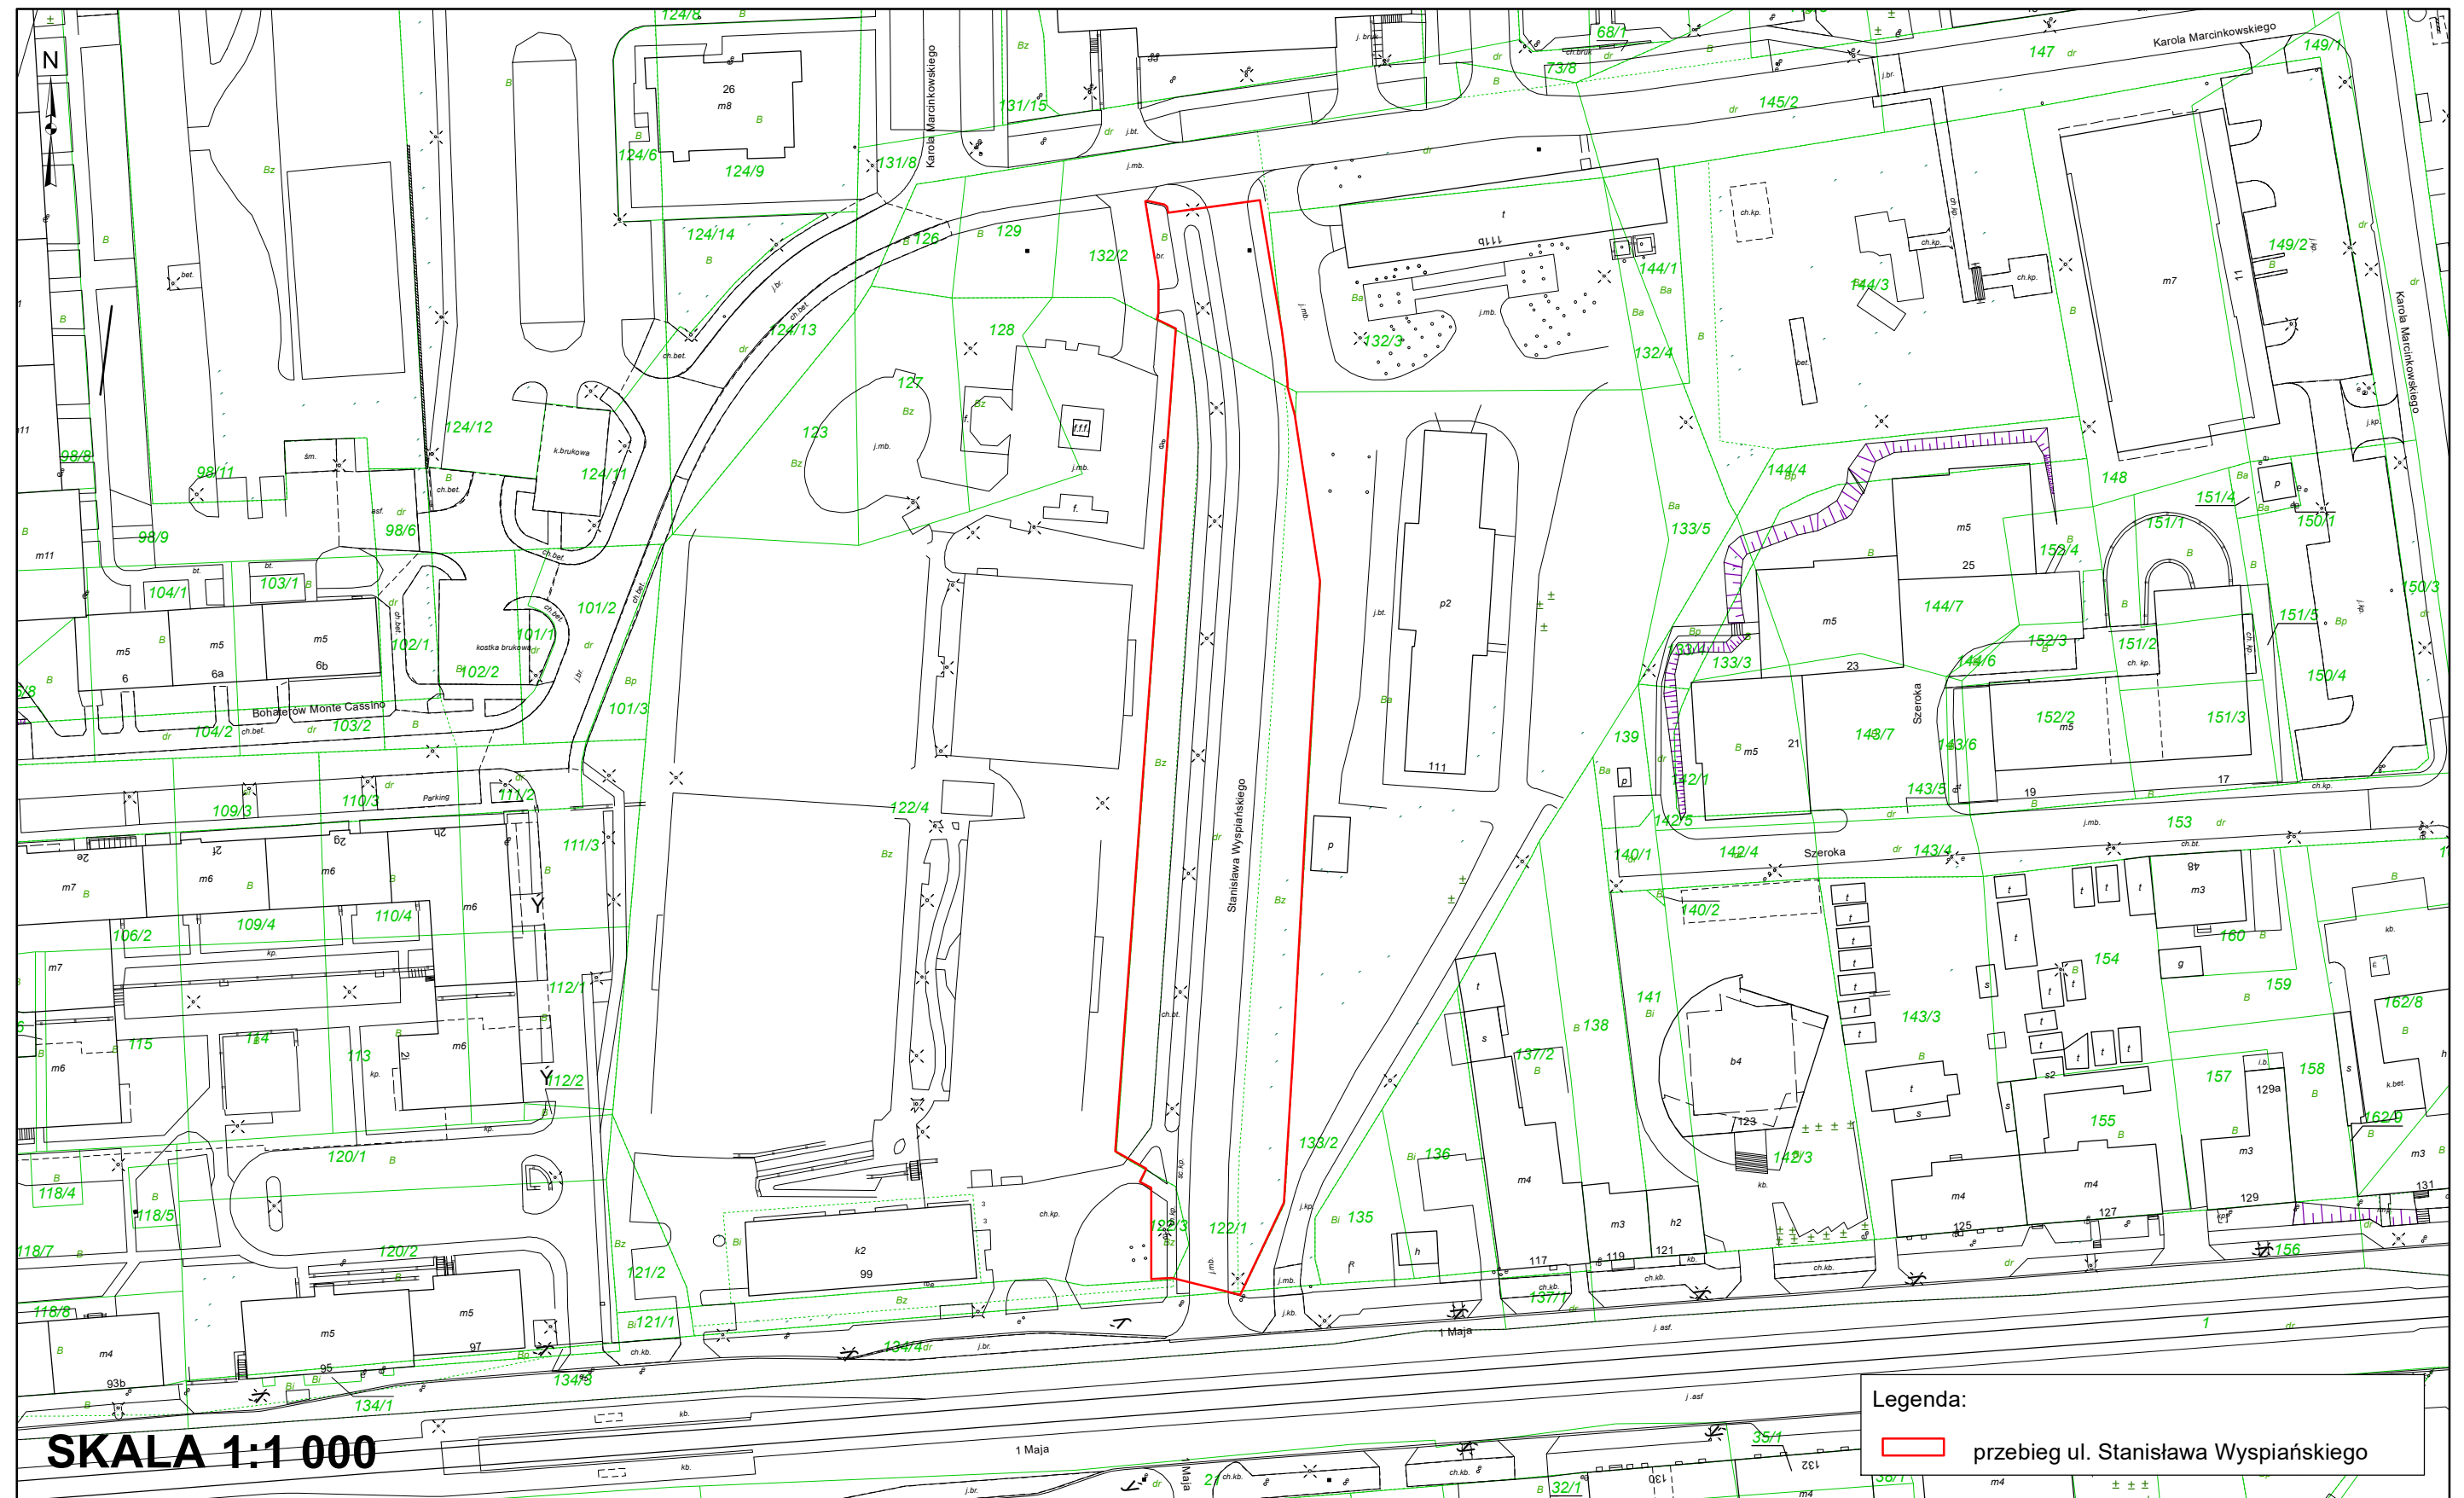



ul. Księdza Karola Żmija

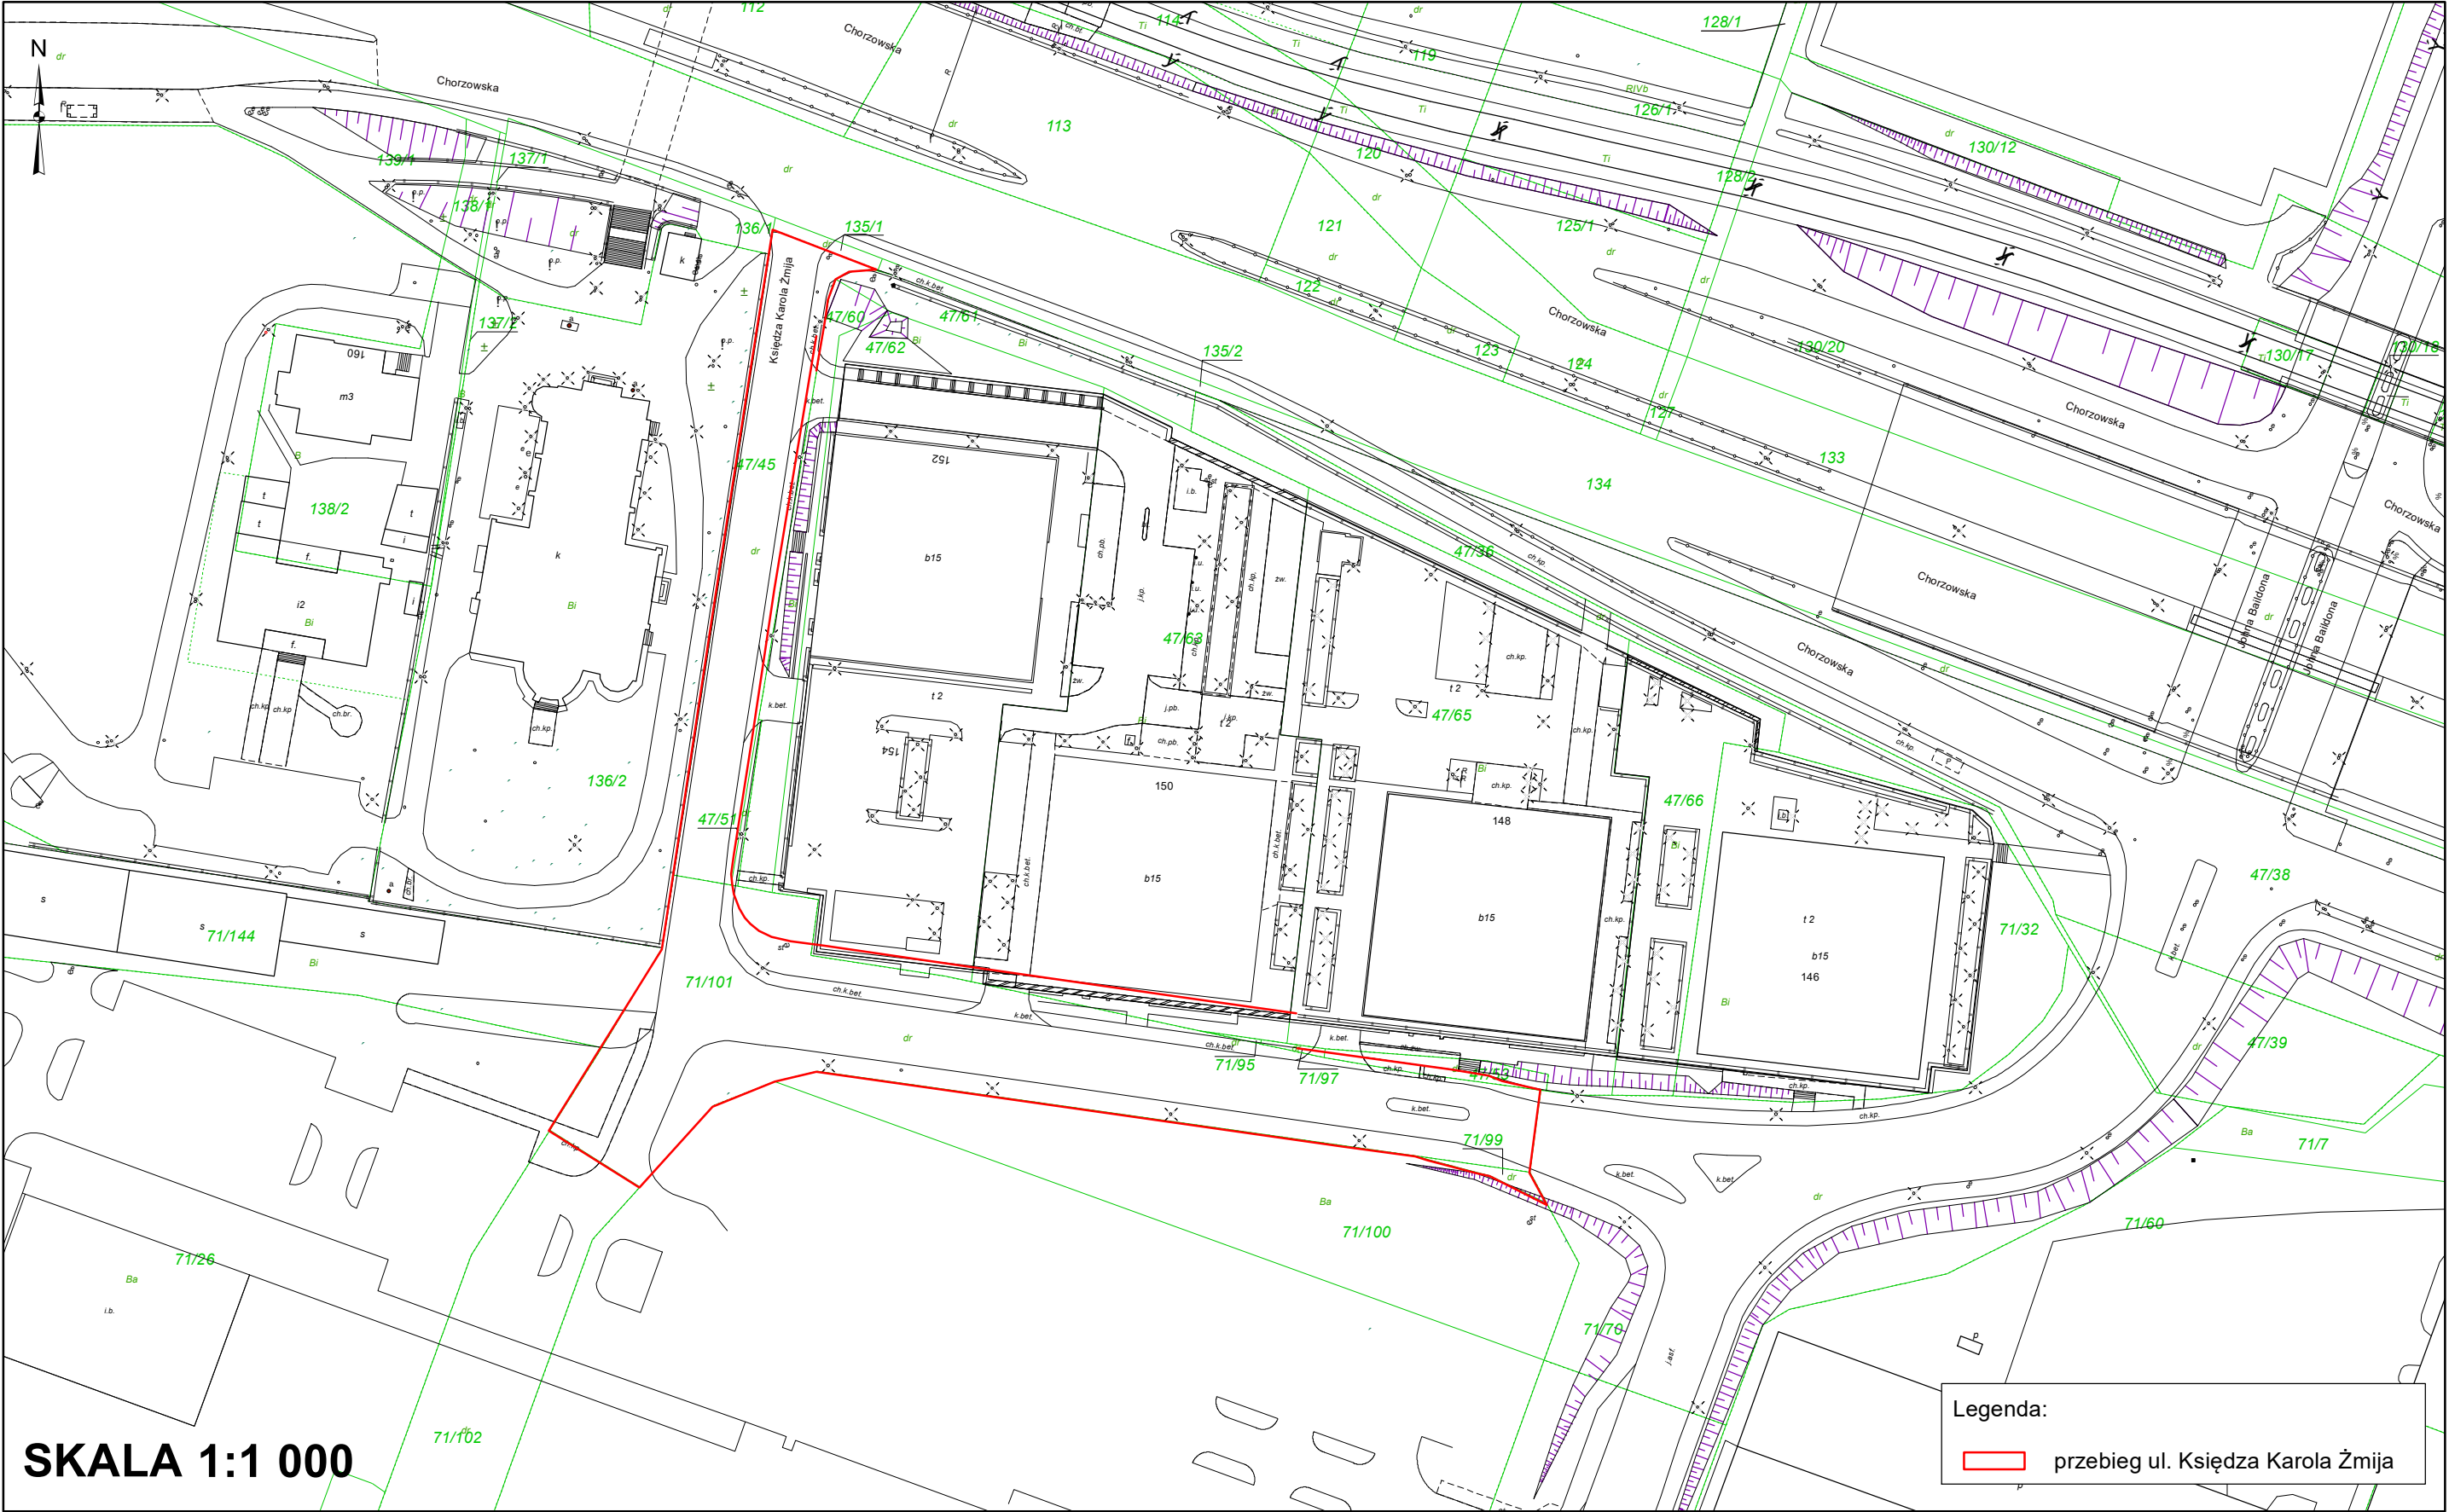



## DOKUMENT PODPISANY ELEKTRONICZNIE

### Dane podpisywanego dokumentu

|                         |                                                                                 |
|-------------------------|---------------------------------------------------------------------------------|
| Typ dokumentu           | Uchwała                                                                         |
| Numer dokumentu         | LXX/1429/23                                                                     |
| Data dokumentu          | 2023-10-26                                                                      |
| Organ wydający          | Rada Miasta Katowice                                                            |
| Przedmiot regulacji     | w sprawie zaliczenia dróg na terenie miasta Katowice do kategorii dróg gminnych |
| Identyfikator dokumentu | 8EF87C02-1DAE-4952-80AD-1EB5B265E258                                            |

### Informacje o złożonych podpisach elektronicznych

|                       |                                                                                 |
|-----------------------|---------------------------------------------------------------------------------|
| <b>Podpis:</b>        |                                                                                 |
| Sygnatura             | Signature-1492331252                                                            |
| Numer seryjny         | 2BAC0D5BC3EB6738EB9852FAA21D0EC46ECC1F98                                        |
| Osoba podpisująca     | Maciej Biskupski                                                                |
| Instytucja            | Urząd Miasta Katowice                                                           |
| Kraj                  | PL                                                                              |
| Data złożenia podpisu | 26.10.2023 13:20:50                                                             |
| Zakres podpisu        | Cały dokument                                                                   |
| Wystawca certyfikatu  | VATPL-5260300517 COPE SZAFIR - Kwalifikowany Krajowa Izba Rozliczeniowa S.A. PL |