

UCHWAŁA Nr XVI/222/99  
RADY MIEJSKIEJ KATOWIC  
z dnia 29 listopada 1999r.

**w sprawie przystąpienia do sporządzenia zmian miejscowego planu ogólnego zagospodarowania przestrzennego miasta Katowice w obszarze dzielnicy Os. Witoso – Załęska Hałda przy ulicy Żeliwnej, dla realizacji zbiornika retencyjnego i pompowni wód opadowych z autostrady A-4**

Na podstawie art. 18 ust. 2 pkt 15 w związku z art. 7 ust. 1 pkt 1 ustawy z dnia 8 marca 1990r. o samorządzie gminnym (Dz.U. z 1996r. Nr 13, poz. 74 z późn. zmianami) oraz art. 12 ust. 1 i 4 ustawy z dnia 7 lipca 1994r. o zagospodarowaniu przestrzennym (Dz.U. z 1999r. Nr 15, poz. 139 z późn. zmianami)

**Rada Miejska Katowic  
u c h w a ł a :**


1. Przystąpić do sporządzenia zmian miejscowego planu ogólnego zagospodarowania przestrzennego miasta Katowice w obszarze dzielnicy Os. Witoso – Załęska Hałda przy ulicy Żeliwnej, dla realizacji zbiornika retencyjnego i pompowni wód opadowych z autostrady A-4.
2. Przedmiotem zmian miejscowego planu ogólnego zagospodarowania przestrzennego miasta Katowice jest teren położony przy ulicy Żeliwnej.  
Zmiana dotyczy przeznaczenia terenu dla realizacji zbiornika retencyjnego i pompowni wód opadowych z autostrady A-4 oraz określenia funkcji dla terenów sąsiednich.  
Teren w obowiązującym miejscowym planie położony w jednostce strukturalnej „E” Os. Witoso – Załęska Hałda przeznaczony jest pod:  
28 B,P,S,UR – teren budownictwa, przemysłu, składów i usług rzemiosła.  
Adaptacja istniejących obiektów.  
54 Zo1/2 - ul. Żeliwna – Przekopowa. Przebudowa i budowa nowych odcinków ciągu komunikacyjnego N-S – rezerwa terenu.  
Budynek GPZ znajdujący się w liniach rozgraniczających przeznaczony jest do adaptacji.
3. Granice terenu objętego zmianą planu określa załącznik graficzny do niniejszej uchwały w skali 1:5000.
4. Przedmiot ustaleń planu obejmuje:
  - przeznaczenie terenów oraz linie rozgraniczające tereny o różnych funkcjach lub różnych zasadach zagospodarowania,
  - linie rozgraniczające ulice, place oraz drogi publiczne wraz z urządzeniami pomocniczymi,
  - tereny przeznaczone dla realizacji celów publicznych oraz linie rozgraniczające te tereny,

- zasady obsługi w zakresie infrastruktury technicznej,
- szczególne warunki zagospodarowania terenów wynikające z potrzeb ochrony środowiska przyrodniczego, prawidłowego gospodarowania zasobami przyrody oraz ochrony gruntów rolnych.

5. Wykonanie uchwały powierzyć Zarządowi Miasta.

6. Uchwała wchodzi w życie z dniem podjęcia.


Przewodniczący  
Rady Miejskiej Katowic



Wojciech Boroński

Załącznik do uchwały Nr XVI/222/99 Rady Miejskiej Katowic z dnia 29 listopada 1999r.

„Identyfikacja granic terenu objętego zmianą miejscowego planu ogólnego zagospodarowania przestrzennego miasta Katowic” rysunek w skali 1:5000

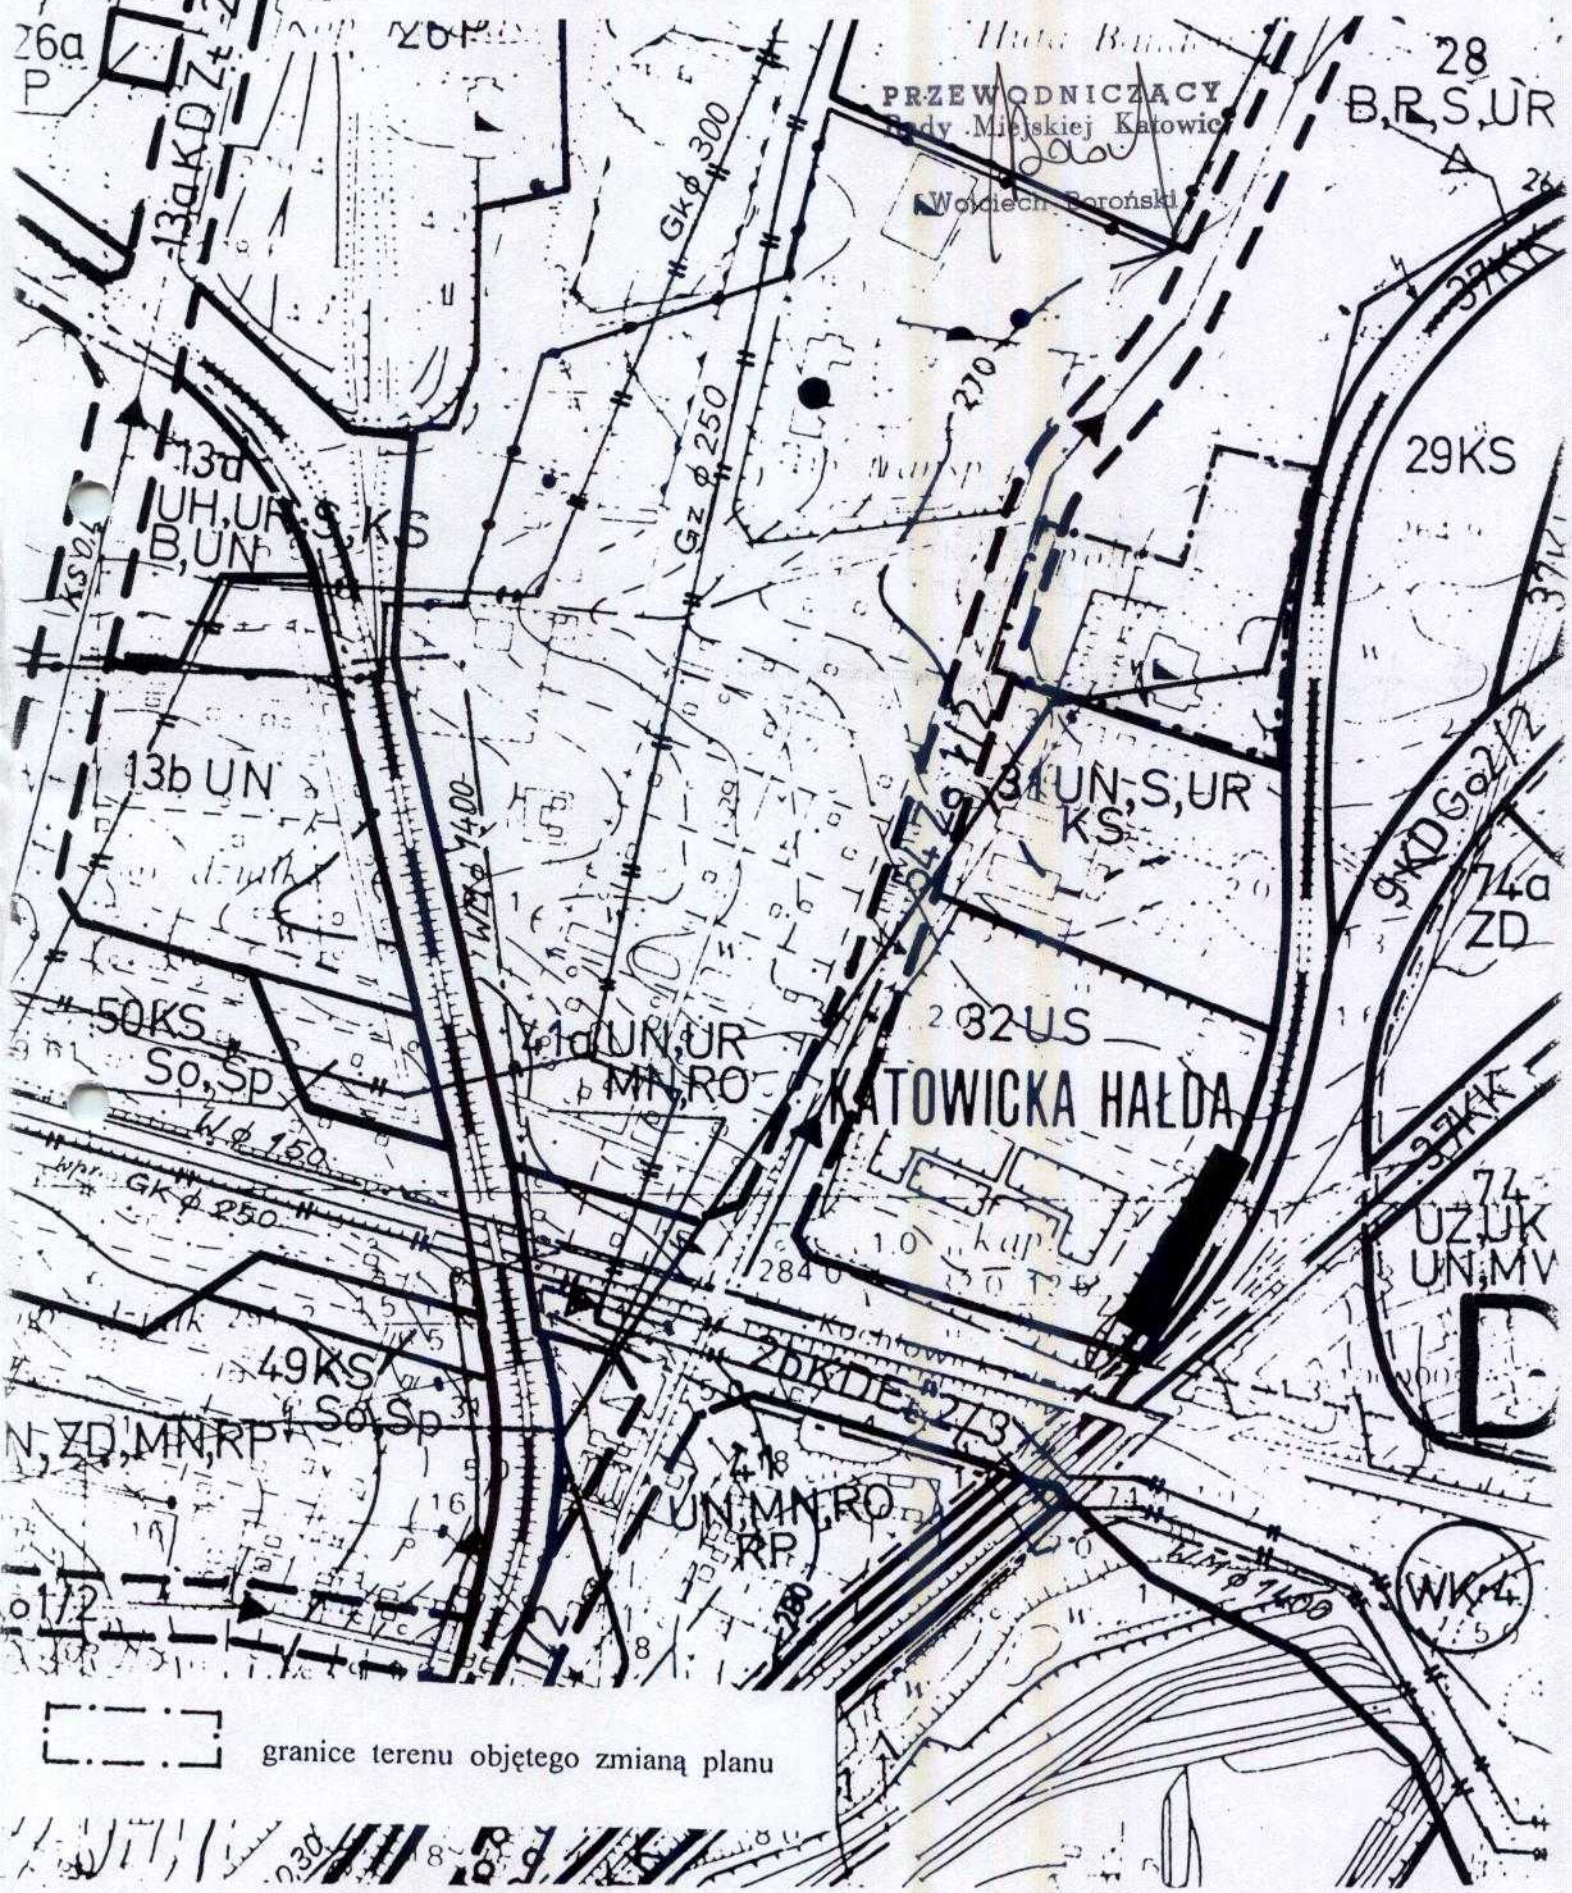

--- granice terenu objętego zmianą planu