

UCHWAŁA Nr XXXIV/326/96
RADY MIEJSKIEJ KATOWIC
z dnia 25 listopada 1996 r.

w sprawie : przystąpienia do sporządzenia zmian miejscowego planu ogólnego zagospodarowania przestrzennego miasta Katowice, w obszarze dzielnicy Szopienice - rejon ul. Różdzieńskiej.

Na podstawie art.18 ust.2 pkt 15 w związku z art.7 ust.1 pkt 1 ustawy z dnia 8 marca 1990 r. o samorządzie terytorialnym (Dz.U. z 1996 r. Nr 13, poz. 74 ze zm.) oraz art.12 ust. 1 i 4 ustawy z dnia 7 lipca 1994 r. o zagospodarowaniu przestrzennym (Dz.U. nr 89 poz. 415)

Rada Miejska w Katowicach

u c h w a l a

1. Przystąpić do sporządzenia zmian miejscowego planu ogólnego zagospodarowania przestrzennego miasta Katowice, w obszarze dzielnicy Szopienice w rejonie ulicy Różdzieńskiej.
2. Przedmiotem planu jest przeznaczenie terenu działek nr nr : 717/66, 718/60, 719/60, 721/60, 725/51, 728/55 oraz 1030/215 o łącznej powierzchni 4,22 ha na cele usługowe, biurowo-administracyjne i handlowe, oraz transportowo-spedycyjne.

W ustaleniach obowiązującego miejscowego planu ogólnego zagospodarowania przestrzennego miasta Katowice przedmiotowy teren jest oznaczony symbolami 107 KS.

Przeznaczenie terenu :

"Teren urządzeń komunikacji samochodowej. Zajeżdżnia".
Obszar objęty planem obejmuje około 7,70 ha.

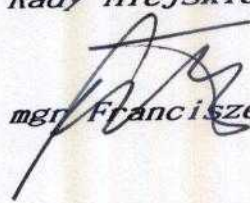
3. Granice terenu objętego planem wyznaczają :
 - od północy - północna granica działki 728/55 i ul. Różdzieńska
 - od wschodu - granica przecina istniejące tereny Przedsiębiorstwa Przewozu Towarów PKP wzdłuż granic działek nr :
 - 728/55 (granica wschodnia i południowa)
 - 721/60 (granica wschodnia)
 - 719/60 (granica wschodnia)
 - 725/51 (granica północna i wschodnia),
 - od południa - ul. Krakowska
 - od zachodu - ul. Obrońców Westerplatte

Granice obszaru objętego zmianą planu określa załącznik graficzny nr 1 do niniejszej Uchwały w skali 1 : 5000.

4. Zakres ustaleń planu obejmuje :

- przeznaczenie terenów oraz linie rozgraniczające tereny o różnych zasadach zagospodarowania.
- 5. Traci moc uchwała Nr XXXI/282/96 Rady Miejskiej Katowic z dnia 26 sierpnia 1996 r. w sprawie przystąpienia do sporządzenia zmian miejscowego planu ogólnego zagospodarowania przestrzennego miasta Katowice w obszarze dzielnicy Szopienice - rejon ulicy Roździeńskiej.
- 6. Wykonanie uchwały powierzyć Zarządowi Miasta.
- 7. Uchwała wchodzi w życie z dniem podjęcia.

*Przewodniczący
Rady Miejskiej Katowic*

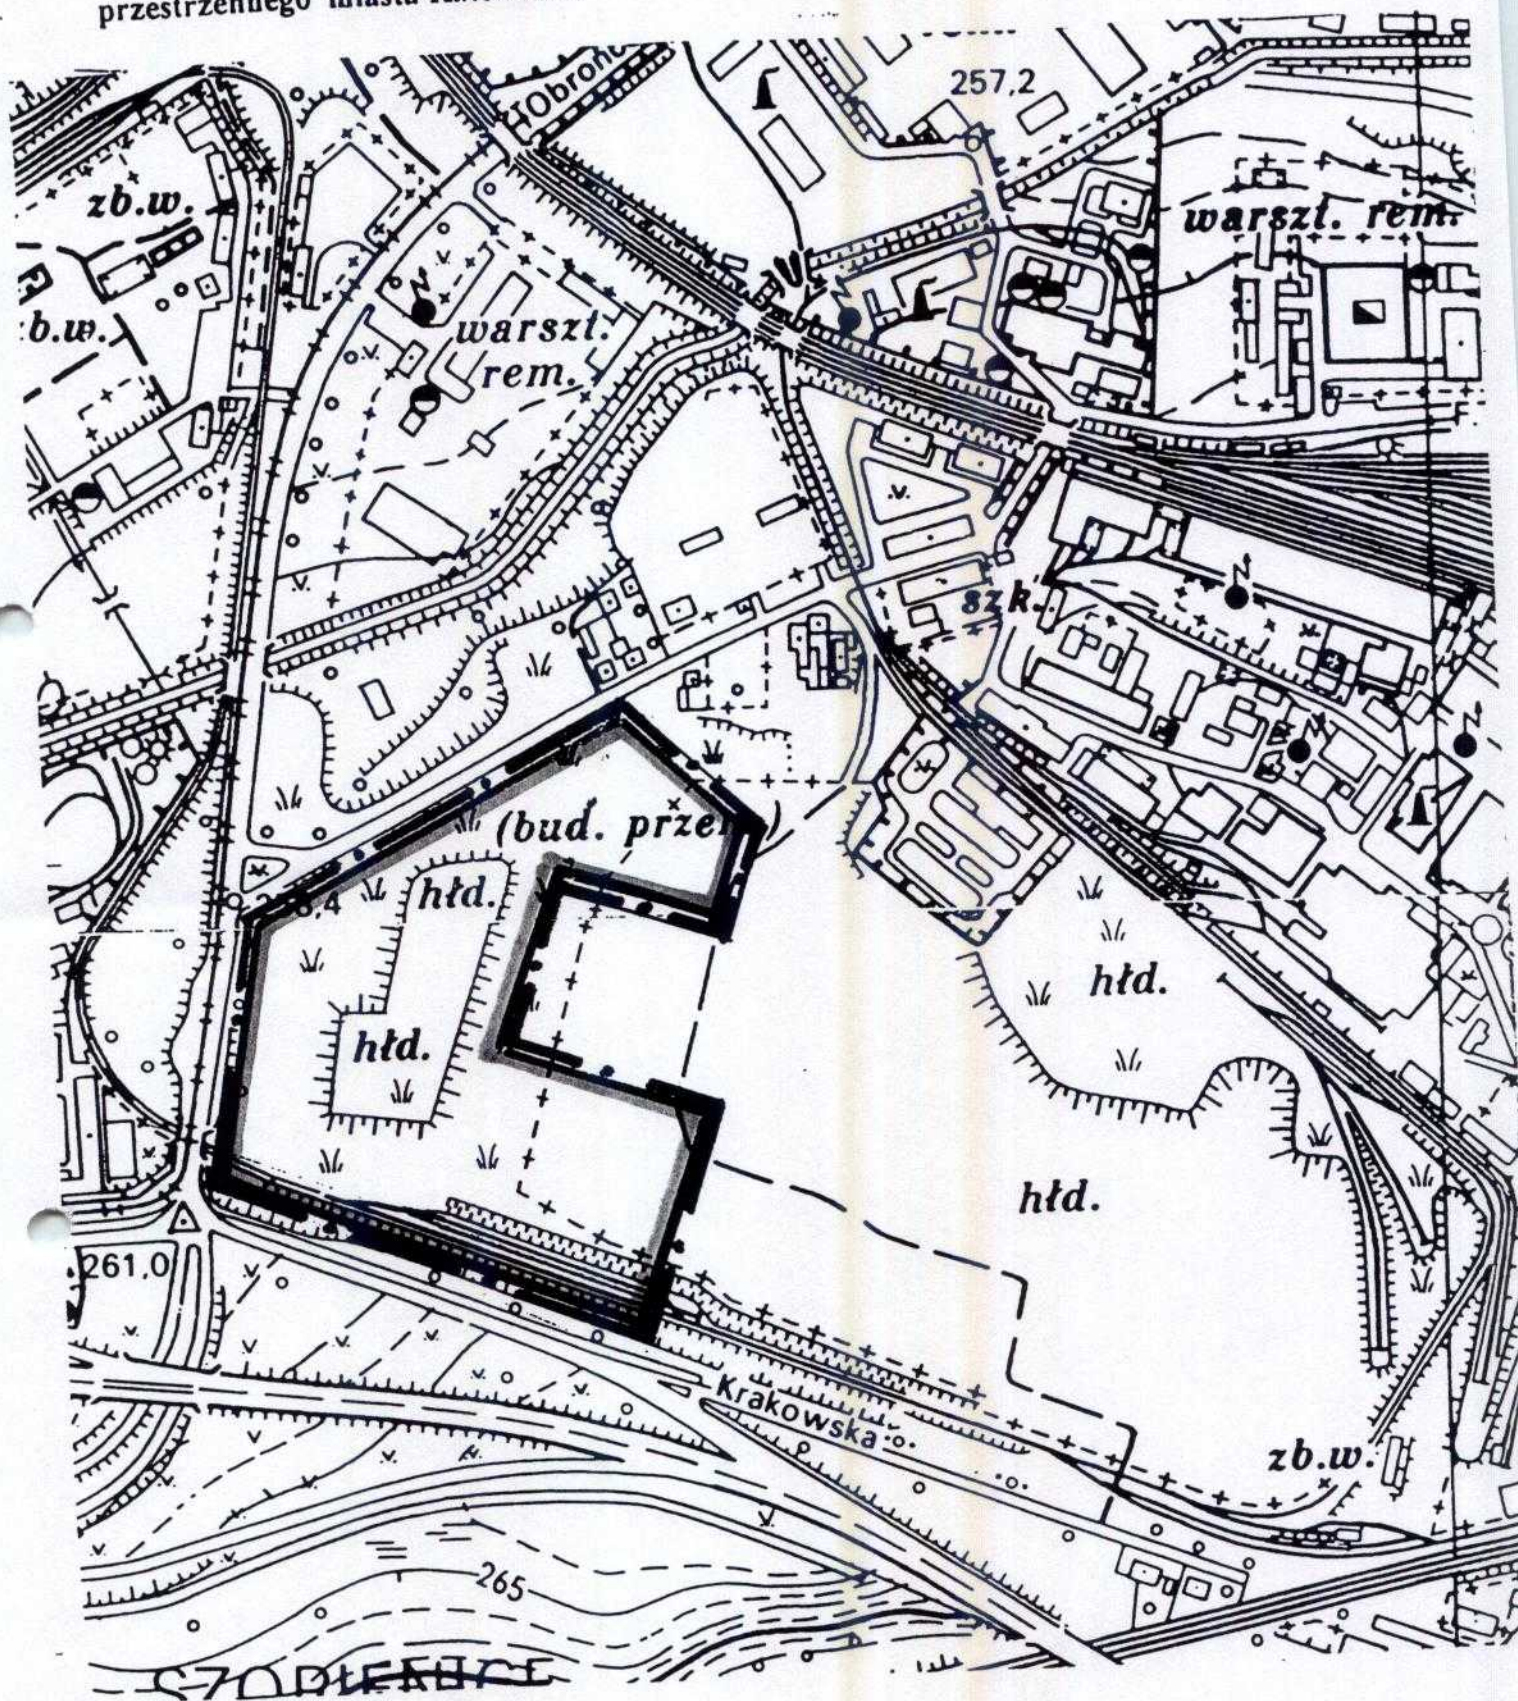

mgr Franciszek Kotulski

Załącznik nr 1 do Uchwały nr XXXIV/326/96

z dnia 25 listopada 1996 roku

"Identyfikacja granic terenu objętego zmianą miejscowego planu ogólnego zagospodarowania przestrzennego miasta Katowice".

rysunek w skali 1 : 5 000



granice terenu objętego zmianą planu

[Handwritten signature]