

adstępiac o zmianę

L11/573/P8

25.6.1998

**UCHWAŁA Nr XXXIV/327/96
RADY MIEJSKIEJ KATOWIC
z dnia 25 listopada 1996 r.**

**w sprawie : przystąpienia do sporządzenia zmian miejscowego planu
ogólnego zagospodarowania przestrzennego miasta
Katowice, w obszarze osiedle 1000-lecie w rejonie
ulicy Chorzowskiej.**

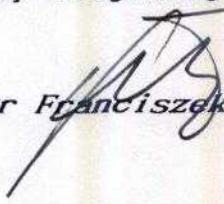
Na podstawie art.18 ust.2 pkt 15 w związku z art.7
ust.1 pkt 1 ustawy z dnia 8 marca 1990 r. o samorządzie tery-
torialnym (Dz.U. z 1996 r. Nr 13, poz. 74 ze zm.) oraz art.12
ust. 1 i 4 ustawy z dnia 7 lipca 1994 r. o zagospodarowaniu
przestrzennym (Dz.U. nr 89 poz. 415)

**RADA MIEJSKA KATOWIC
u c h w a l a :**

1. Przystąpić do sporządzenia zmian miejscowego planu ogólnego
zagospodarowania przestrzennego miasta Katowice, w obszarze
osiedle 1000-lecie w rejonie ulicy Chorzowskiej.
 2. Przedmiotem zmiany miejscowego planu ogólnego zagospodarowania
przestrzennego miasta Katowice jest uzupełnienie dotychczasowych
ustaleń dla terenu o powierzchni 2,40 ha oznaczonego symbolem -
39 KS - jednostka strukturalna - "C" - "teren urządzeń komunika-
cji samochodowej. Parkingi i garaże do adaptacji" - o zapisie
"Stacja paliw i stacja obsługi z pasem zieleni izolacyjnej".
Obszar objęty zmianą wynosi 0,6 ha i zlokalizowany jest
w północno-wschodniej części terenu oznaczonego symbolem 39 KB.
 3. Granice terenu objętego planem wyznaczają :
 - od północnego wschodu - istniejąca ul. Chorzowska
 - od południowego wschodu - istniejące pole parkingowe położone
na wysokości 4 boksu garaży,
 - od zachodu - droga dojazdowa do parkingów i garaży
- Granice obszaru objętego zmianą określa załącznik nr 1 do niniej-
szej uchwały w skali 1 : 5000.
4. Zakres ustaleń planu obejmuje :
 - przeznaczenie terenu oraz linie rozgraniczające tereny o różnych
zasadach zagospodarowania,
 - szczegółowe warunki zagospodarowania terenu wynikające
z potrzeb ochrony środowiska przyrodniczego.

5. Wykonanie uchwały powierzyć Zarządowi Miasta.
6. Uchwała wchodzi w życie z dniem podjęcia.

Przewodniczący
Rady Miejskiej Katowic

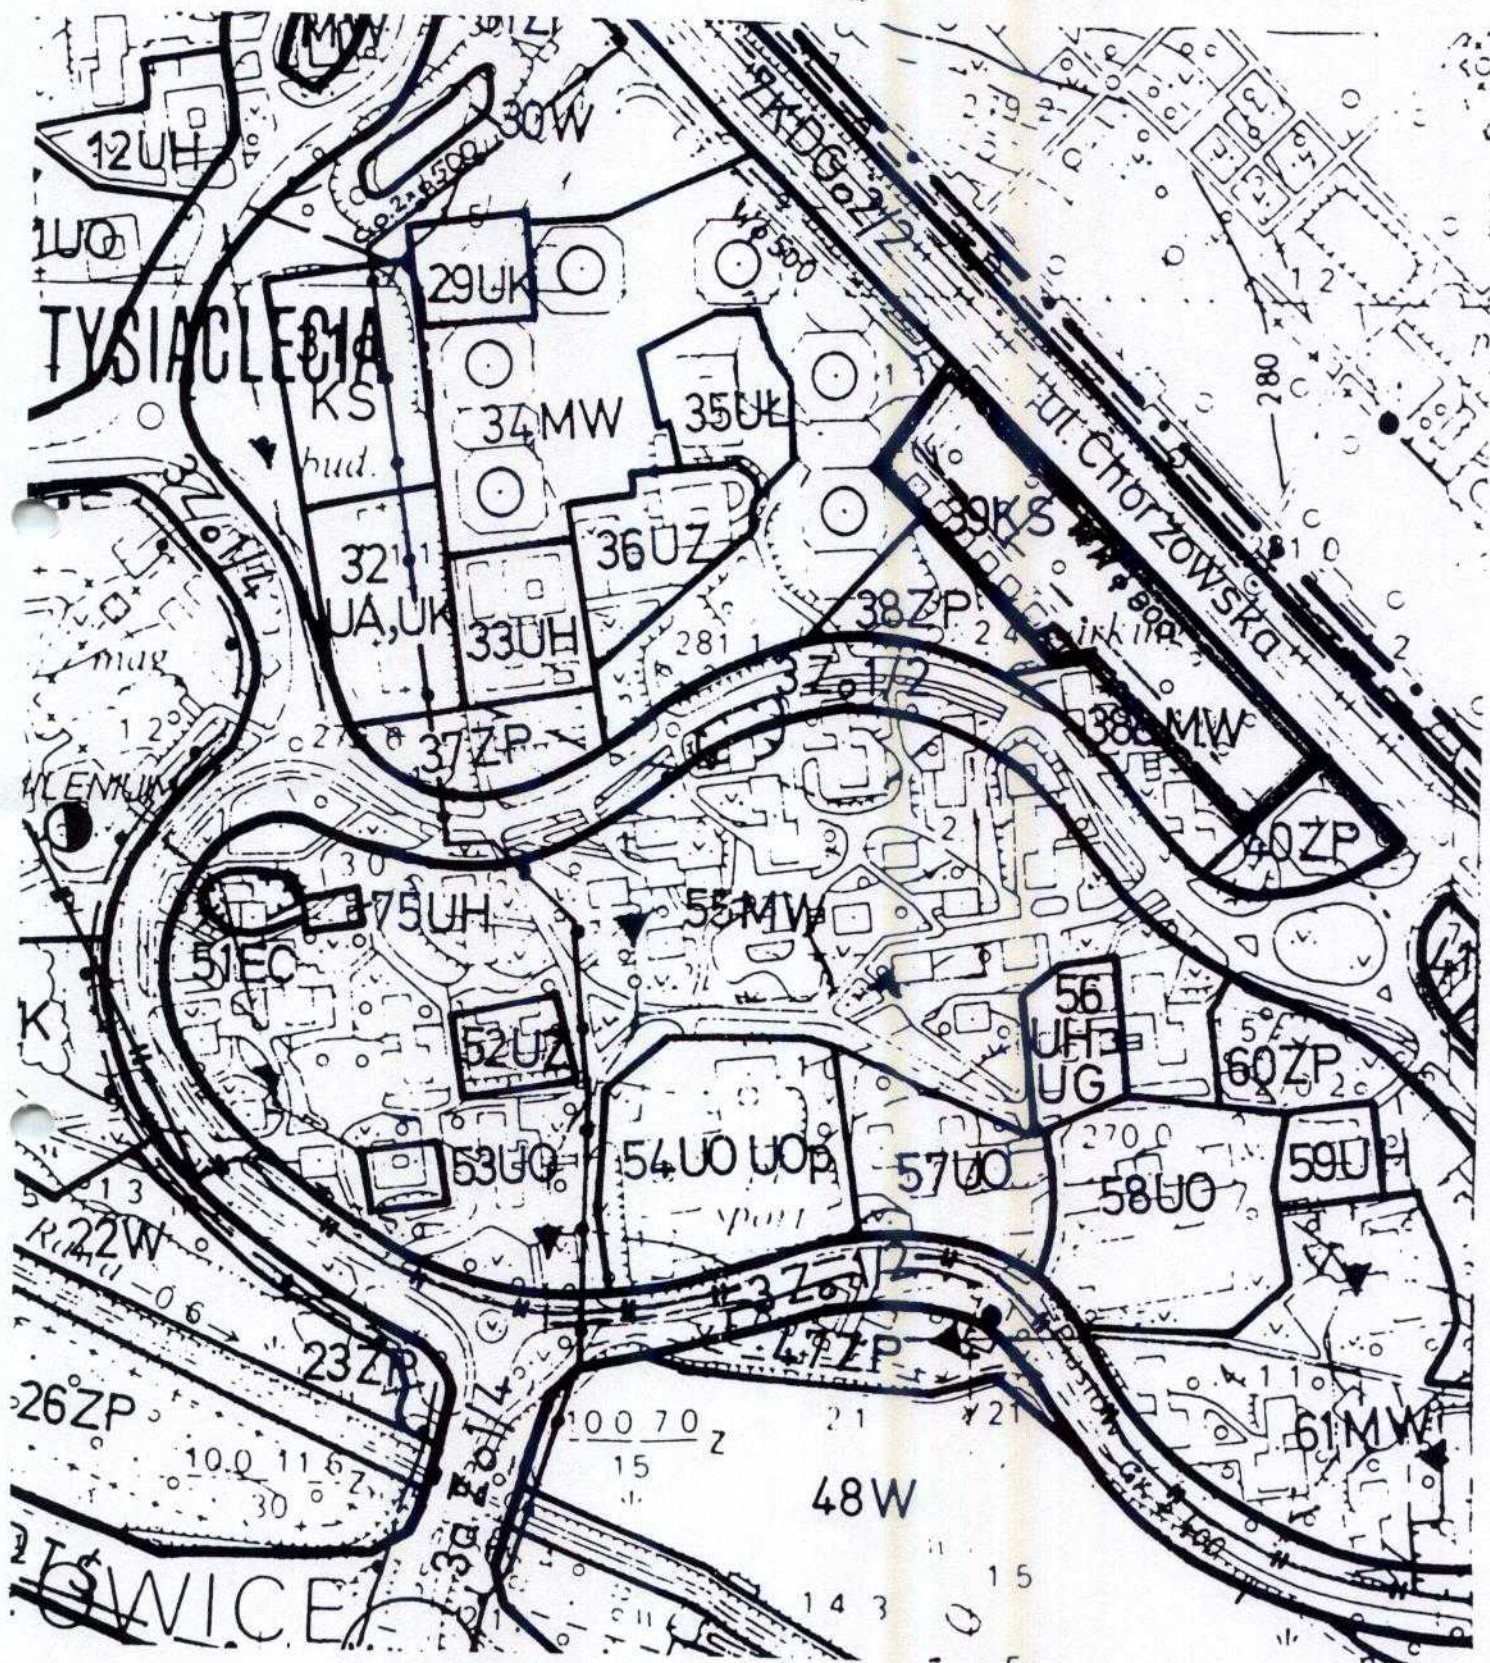

mgr Franciszek Kotulski

Załącznik nr 1 do Uchwały nr XXXIV/327/96

z dnia 25 listopada 1996r

"Identyfikacja granic terenu objętego zmianą miejscowego planu ogólnego zagospodarowania przestrzennego miasta Katowice".

rysunek w skali 1 : 5 000



granice terenu objętego zmianą planu

gts