

UCHWAŁA Nr XXXIV/330/96
RADY MIEJSKIEJ KATOWIC
z dnia 25 listopada 1996 r.

uchwała uchwała
VIII/75/PP
z 15.3.1999

w sprawie : przystąpienia do sporządzenia zmian miejscowego planu ogólnego zagospodarowania przestrzennego miasta Katowice, w obszarze dzielnicy Podlesie - rejon ulicy Niezapominajek.

Na podstawie art.18 ust.2 pkt 15 w związku z art.7 ust.1 pkt 1 ustawy z dnia 8 marca 1990 r. o samorządzie terytorialnym (Dz.U. z 1996 r. Nr 13, poz.74 ze zm.) oraz art. 12 ust. 1 i 4 ustawy z dnia 7 lipca 1994 r. o zagospodarowaniu przestrzennym (Dz.U. nr 89 poz. 415)

RADA MIEJSKA KATOWIC

u c h w a l a :

1. Przystąpić do sporządzenia zmian miejscowego planu ogólnego zagospodarowania przestrzennego miasta Katowice, w obszarze dzielnicy Podlesie - rejon ulicy Niezapominajek.
 2. Przedmiotem zmiany miejscowego planu ogólnego zagospodarowania przestrzennego miasta Katowice jest teren o powierzchni około 0,3 ha położony w rejonie ulicy Niezapominajek. Teren ten w obowiązującym planie oznaczony jest symbolem : 148 ZN. Jednostka strukturalna - "K" - o ustaleniach : "148 ZN" - "Teren zieleni nieurządzonej wzdłuż rzeki Mlecznej". Zmiana dotyczy przeznaczenia na funkcję mieszkaniową.
 3. Granice terenu objętego planem wyznaczono :
 - od północy - przedłużenie istniejącej linii zabudowy wzdłuż i zachodu rzeki Mlecznej,
 - od wschodu - linia rozgraniczająca istniejącej ulicy Niezapominajek,
 - od południa - granice tworzą działki istniejących terenów i zachodu zainwestowania wzdłuż ulicy Świdra.
- Granice obszaru objętego zmianą planu określa załącznik graficzny Nr 1 do niniejszej Uchwały w skali 1 : 5000.
4. Zakres ustaleń planu obejmuje :
 - przeznaczenie terenów oraz linie rozgraniczające tereny o różnych zasadach zagospodarowania,
 - zasady i warunki podziału terenu na działki budowlane,
 - szczegółowe warunki zagospodarowania terenów wynikające z potrzeb ochrony środowiska przyrodniczego.
 5. Wykonanie uchwały powierzyć Zarządowi Miasta.
 6. Uchwała wchodzi w życie z dniem podjęcia.

Przewodniczący
Rady Miejskiej Katowic



mgr Franciszek Kotulski

Załącznik nr 1 do Uchwały nr XXXIV/330/96

z dnia 25 listopada 1996r.

"Identyfikacja granic terenu objętego zmianą miejscowego planu ogólnego zagospodarowania przestrzennego miasta Katowice".

rysunek w skali 1 : 5 000

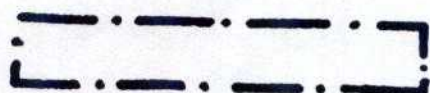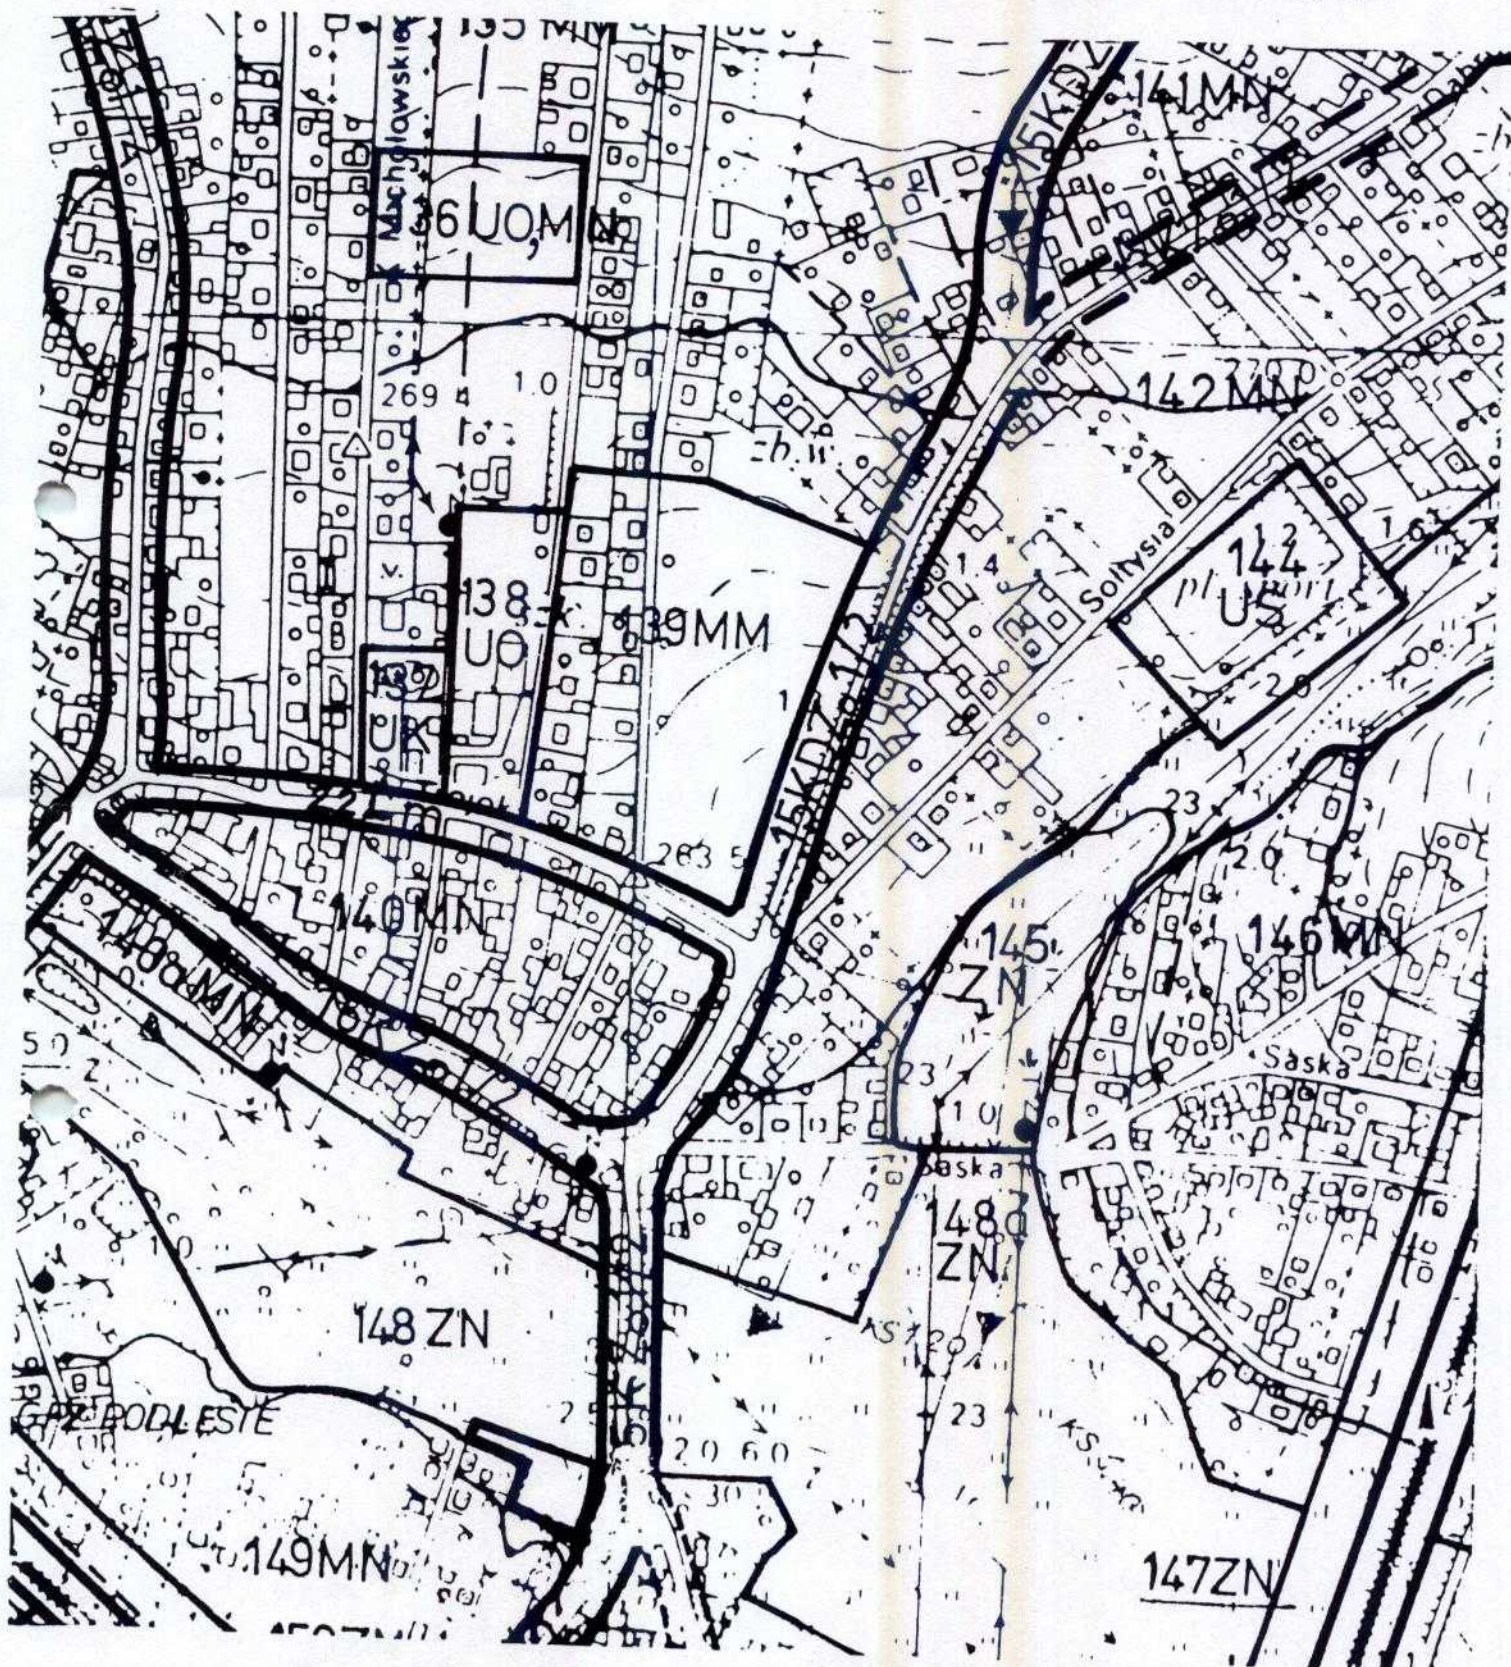

granice terenu objętego zmianą planu

gdy