

*UCHWAŁA Nr XXXIV/329/96
RADY MIEJSKIEJ KATOWIC
z dnia 25 listopada 1996 r.*

w sprawie : przystąpienia do sporządzenia zmian miejscowego planu ogólnego zagospodarowania przestrzennego miasta Katowice, w obszarze dzielnicy Janów - rejon ulicy Magazynowej.

Na podstawie art.18 ust.2 pkt 15 w związku z art.7 ust.1 pkt 1 ustawy z dnia 8 marca 1990 r. o samorządzie terytorialnym (Dz.U. z 1996 r. Nr 13, poz. 74 ze zm.) oraz art.12 ust. 1 i 4 ustawy z dnia 7 lipca 1994 r. o zagospodarowaniu przestrzennym (Dz.U. nr 89 poz. 415)

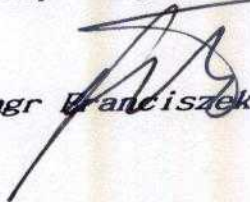
*RADA MIEJSKA KATOWIC
u c h w a l a:*

1. Przystąpić do sporządzenia zmian miejscowego planu ogólnego zagospodarowania przestrzennego miasta Katowice, w obszarze dzielnicy Janów, w rejonie ulicy Magazynowej.
2. Przedmiotem zmiany miejscowego planu ogólnego zagospodarowania przestrzennego miasta Katowice jest teren o powierzchni około 1,00 ha, położony przy ul. Magazynowej w Katowicach-Janowie. Teren ten w obowiązującym planie oznaczony jest symbolem 110 EC - (Jednostka strukturalna - "D") o ustaleniach: "Teren urządzeń zaopatrzenia w ciepło. Adaptacja istniejącej kotłowni do czasu podłączenia do magistrali OPEC. Potem zmiana przeznaczenia obiektu na wymiennikownię".
Zmiana dotyczy przeznaczenia na funkcję składowo-magazynową.
3. Granice terenu objętego planem wyznaczają :
 - od północy - istniejąca skarpa
 - od wschodu - linia rozgraniczająca teren oznaczony w planie 158 Lp,
 - od południa - istniejąca łącznica kolejowa Katowic Bogucice - Katowice Janów,
 - od zachodu - tereny zainwestowania istniejącej bazy magazynowej terenu oznaczonego w planie 109 S

Granice obszaru objętego zmianą planu określa załącznik graficzny nr 1 do niniejszej Uchwały w skali 1 : 5000.
4. Zakres ustaleń planu obejmuje :
 - przeznaczenie terenów i linie rozgraniczające tereny o różnych funkcjach lub różnych zasadach zagospodarowania

5. Wykonanie uchwały powierzyć Zarządowi Miasta.
6. Uchwała wchodzi w życie z dniem podjęcia.

Przewodniczący
Rady Miejskiej Katowic

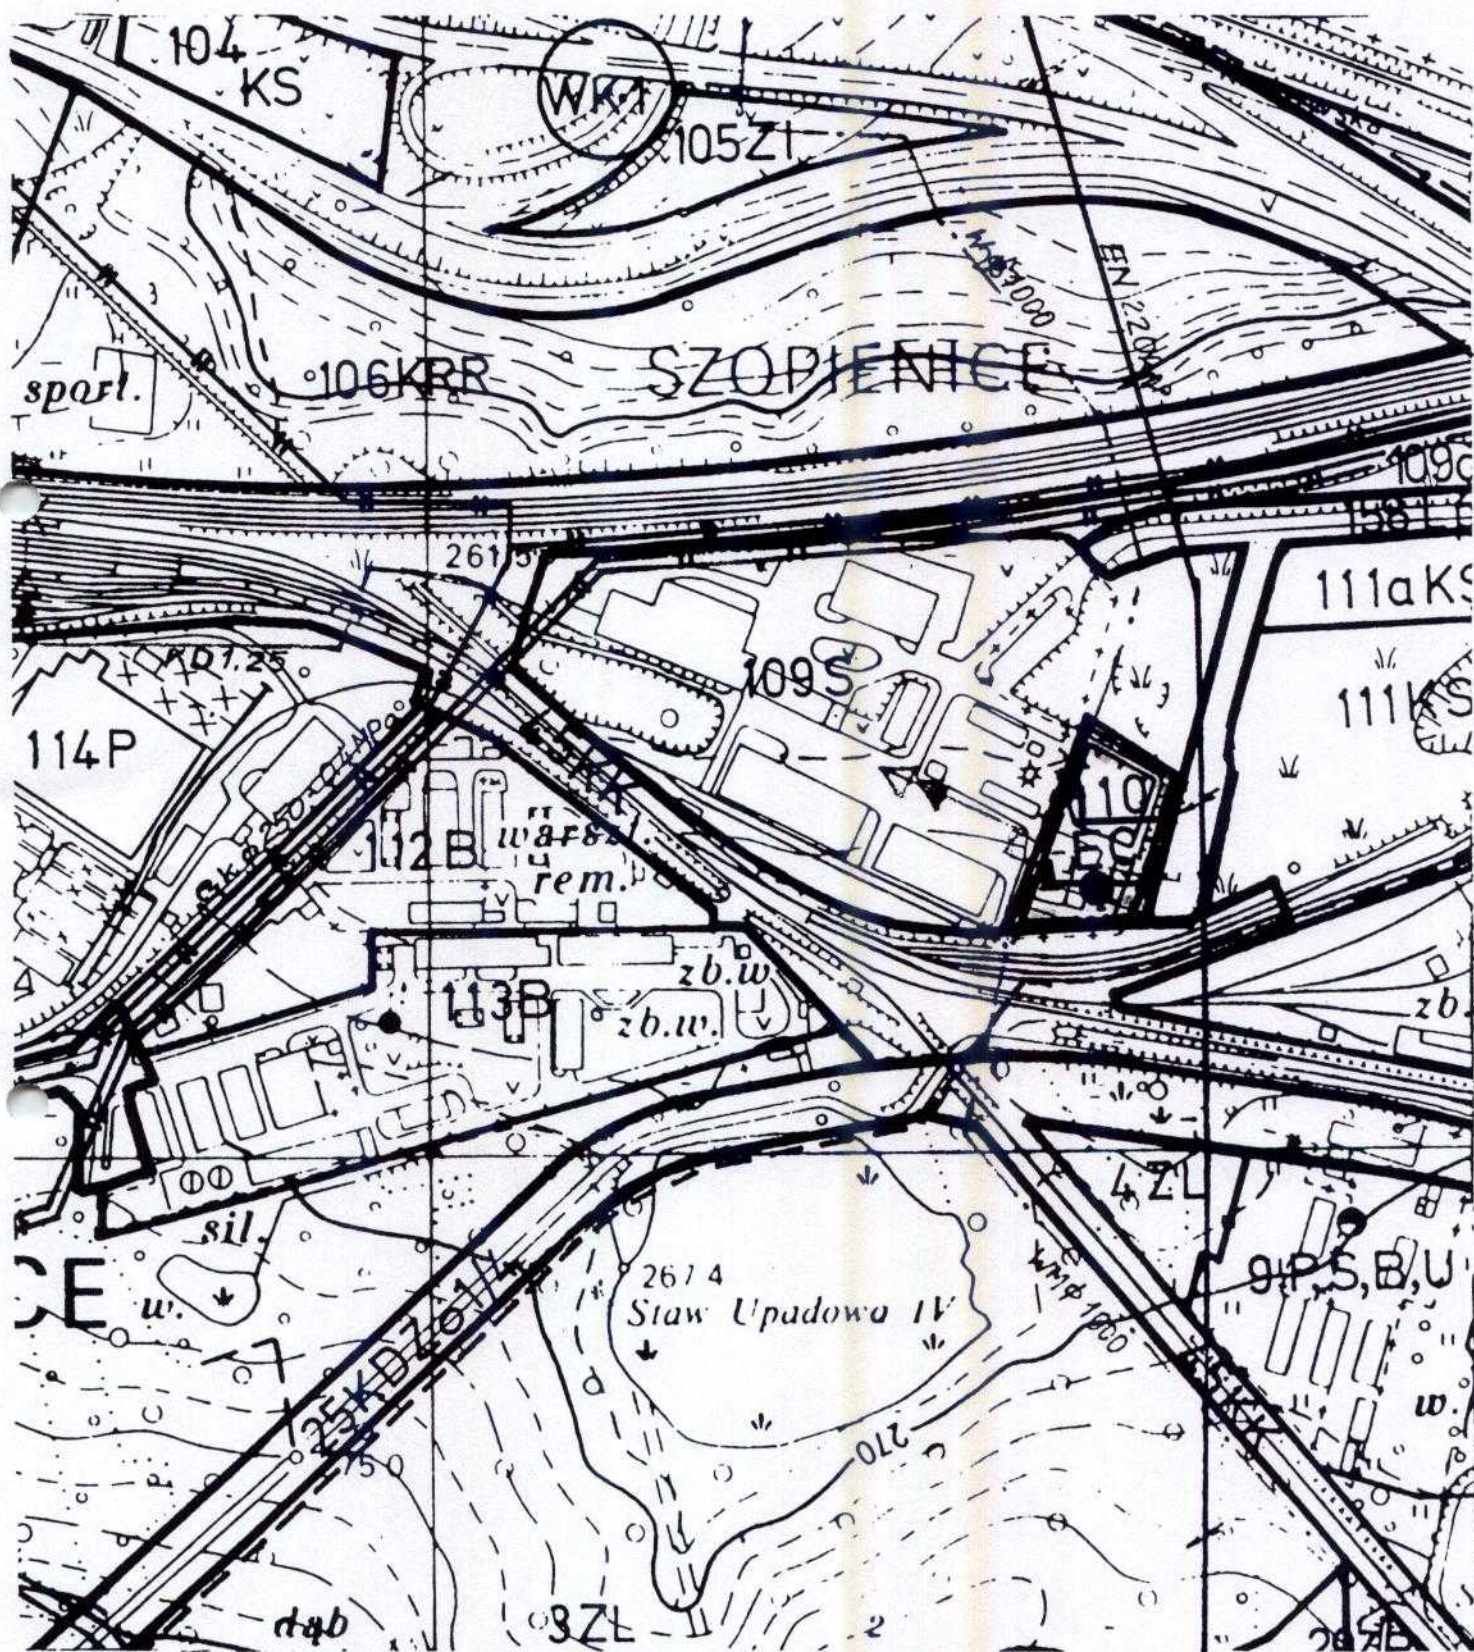

mgr Franciszek Kotulski

Załącznik nr 1 do Uchwały nr XXXIV/329/96

z dnia 25 listopada 1996r.

"Identyfikacja granic terenu objętego zmianą miejscowego planu ogólnego zagospodarowania przestrzennego miasta Katowice".

rysunek w skali 1 : 5 000



granice terenu objętego zmianą planu

Handwritten signature