uchylona uchwałą
LII/577/98
z 5.6.1998

UCHWAŁA Nr XXXIV/332/96
RADY MIEJSKIEJ KATOWIC
z dnia 25 listopada 1996 r.

w sprawie : przystąpienia do sporządzenia zmian miejscowego planu ogólnego zagospodarowania przestrzennego miasta Katowice, w obszarze dzielnicy Murcki - rejon ulicy Goetla.

Na podstawie art.18 ust.2 pkt 15 w związku z art.7 ust.1 pkt 1 ustawy z dnia 8 marca 1990 r. o samorządzie terytorialnym (Dz.U. z 1996 r. Nr 13, poz.74 ze zm.) oraz art.12 ust. 1 i 4 ustawy z dnia 7 lipca 1994 r. o zagospodarowaniu przestrzennym (Dz.U. nr 89 poz. 415)

RADA MIEJSKA KATOWIC
u c h w a l a:

1. Przystąpić do sporządzenia zmian miejscowego planu ogólnego zagospodarowania przestrzennego miasta Katowice, w obszarze dzielnicy Murcki w rejonie ulicy Goetla.

2. Przedmiotem zmiany miejscowego planu ogólnego zagospodarowania przestrzennego miasta Katowice jest poszerzenie terenu istniejącego cmentarza w kierunku wschodnim.
Teren ten w obowiązującym planie oznaczony jest symbolami 1) 127 ZL, 2) 24 MN (Jednostka strukturalna "P") o ustaleniach: ad 1) "Tereny leśne. Adaptacja stanu istniejącego. Kompleks leśny dzielnicy Murcki", ad 2). "Teren zabudowy mieszkaniowej o niskiej intensywności. Adaptacja istniejącej zabudowy jednorodzinnej. Projektowana zabudowa uzupełniająca. Obszar zagrożony szkodami górniczymi - wymaga zbadania przed przystąpieniem do zabudowy".

3. Obszar objęty planem obejmuje teren o powierzchni około 1,0 ha i ograniczony jest :

   - od północy - przedłużeniem północnej granicy istniejącego cmentarza,
   - od wschodu - istniejącą ulicą Szebesty i jej przedłużeniem w kierunku północnym,
   - od południa - przedłużeniem południowej granicy istniejącego cmentarza,
   - od zachodu - ogrodzeniem istniejącego cmentarza

   Granice obszaru objętego zmianą planu określa załącznik graficzny nr 1 do niniejszej Uchwały w skali 1 : 5000.

4. Zakres ustaleń planu obejmuje :

- przeznaczenie terenów oraz linie rozgraniczające tereny o różnych funkcjach lub różnych zasadach zagospodarowania.

5. Wykonanie uchwały powierzyć Zarządowi Miasta.
6. Uchwała wchodzi w życie z dniem podjęcia.

Przewodniczący
Rady Miejskiej Katowic

mgr Franciszek Kotulski

Załącznik nr 1 do Uchwały nr XXXIV/332/96 z dnia 25 listopada 1996 roku

"Identyfikacja granic terenu objętego zmianą miejscowego planu ogólnego zagospodarowania przestrzennego miasta Katowice".

rysunek w skali 1 : 5 000

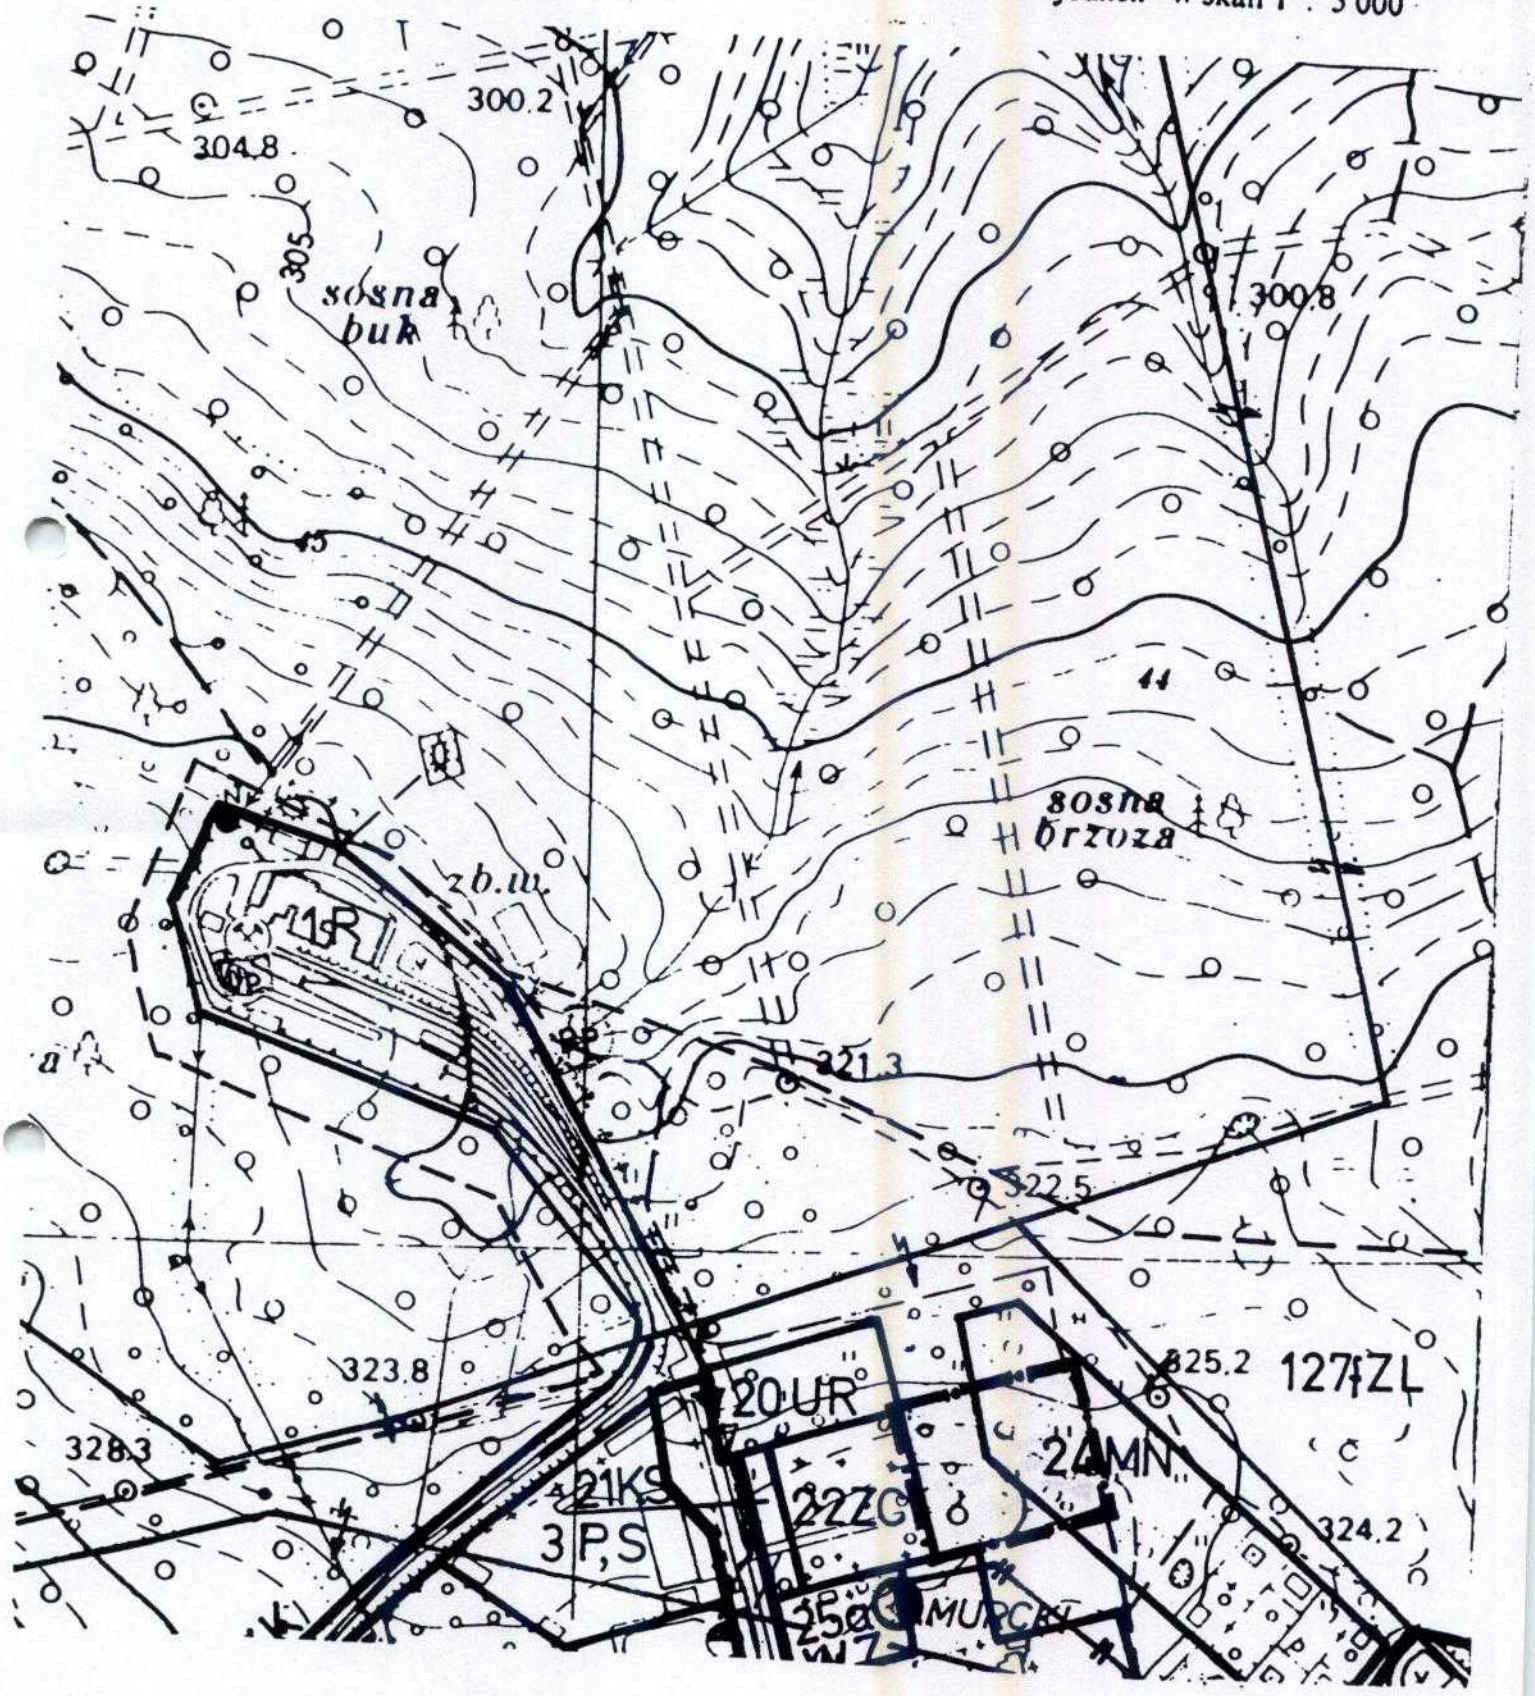

granice terenu objętego zmianą planu