

*UCHWAŁA Nr XXXIV/333/96
RADY MIEJSKIEJ KATOWIC
z dnia 25 listopada 1996 r.*

w sprawie : przystąpienia do sporządzenia zmian miejscowego planu ogólnego zagospodarowania przestrzennego miasta Katowice, w obszarze dzielnicy Podlesie - rejon ulicy Mieczyków.


Na podstawie art.18 ust.2 pkt 15 w związku z art.7 ust.1 pkt 1 ustawy z dnia 8 marca 1990 r. o samorządzie terytorialnym (Dz.U. z 1996 r. Nr 13, poz.74 ze zm.) oraz art. 12 ust. 1 i 4 ustawy z dnia 7 lipca 1994 r. o zagospodarowaniu przestrzennym (Dz.U. nr 89 poz. 415)


*RADA MIEJSKA KATOWIC
u c h w a l a :*

- 1. Przystąpić do sporządzenia zmian miejscowego planu ogólnego zagospodarowania przestrzennego miasta Katowice, w obszarze dzielnicy Podlesie, w rejonie ulicy Mieczyków.*
- 2. Przedmiotem zmiany miejscowego planu ogólnego zagospodarowania przestrzennego jest teren o powierzchni 1,0 ha, położony przy ul. Mieczyków w Katowicach-Podlesiu.
Teren ten w obowiązującym planie oznaczony jest symbolem 136 UO, MN (Jednostka strukturalna - "K") o ustaleniach :
 - Teren usług oświaty.
Projektowana szkoła podstawowa.
Adaptacja istniejącej zabudowy mieszkaniowej położonej wzdłuż ul. Michałowskiego. Linie rozgraniczające 136 UO mają charakter orientacyjny i funkcja i teren (bez potrzeby zmiany planu) może być przesunięta w obręb terenu określonego symbolem 135 MM.
Jeśli teren nie jest własnością komunalną - realizacja inwestycji publicznych, do których należą obiekty oświaty wymaga przejęcia terenu od prywatnych właścicieli, poprzez wykup lub w innej wynegocjonowanej formie rekompensaty".
Zmiana dotyczy przeznaczenia na funkcję mieszkaniową.**
- 3. Granice terenu objętego planem wyznaczają :
 - od północy - Linia rozgraniczająca teren o przeznaczeniu i południa 135 MM,*
 - od wschodu - istniejąca ulica Malczewskiego*
 - od zachodu - istniejąca ulica Michałowskiego**Granice obszaru objętego zmianą planu określa załącznik graficzny Nr 1 do niniejszej Uchwały w skali 1 : 5.000.**
- 4. Zakres ustaleń planu obejmuje :*

- przeznaczenie terenów oraz linie rozgraniczające tereny o różnych zasadach zagospodarowania,
 - zasady i warunki podziału terenu na działki budowlane.
5. Wykonanie uchwały powierzyć Zarządowi Miasta.
 6. Uchwała wchodzi w życie z dniem podjęcia.

Przewodniczący
Rady Miejskiej Katowic

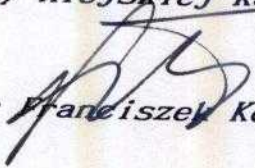
mgr Franciszek Kotulski

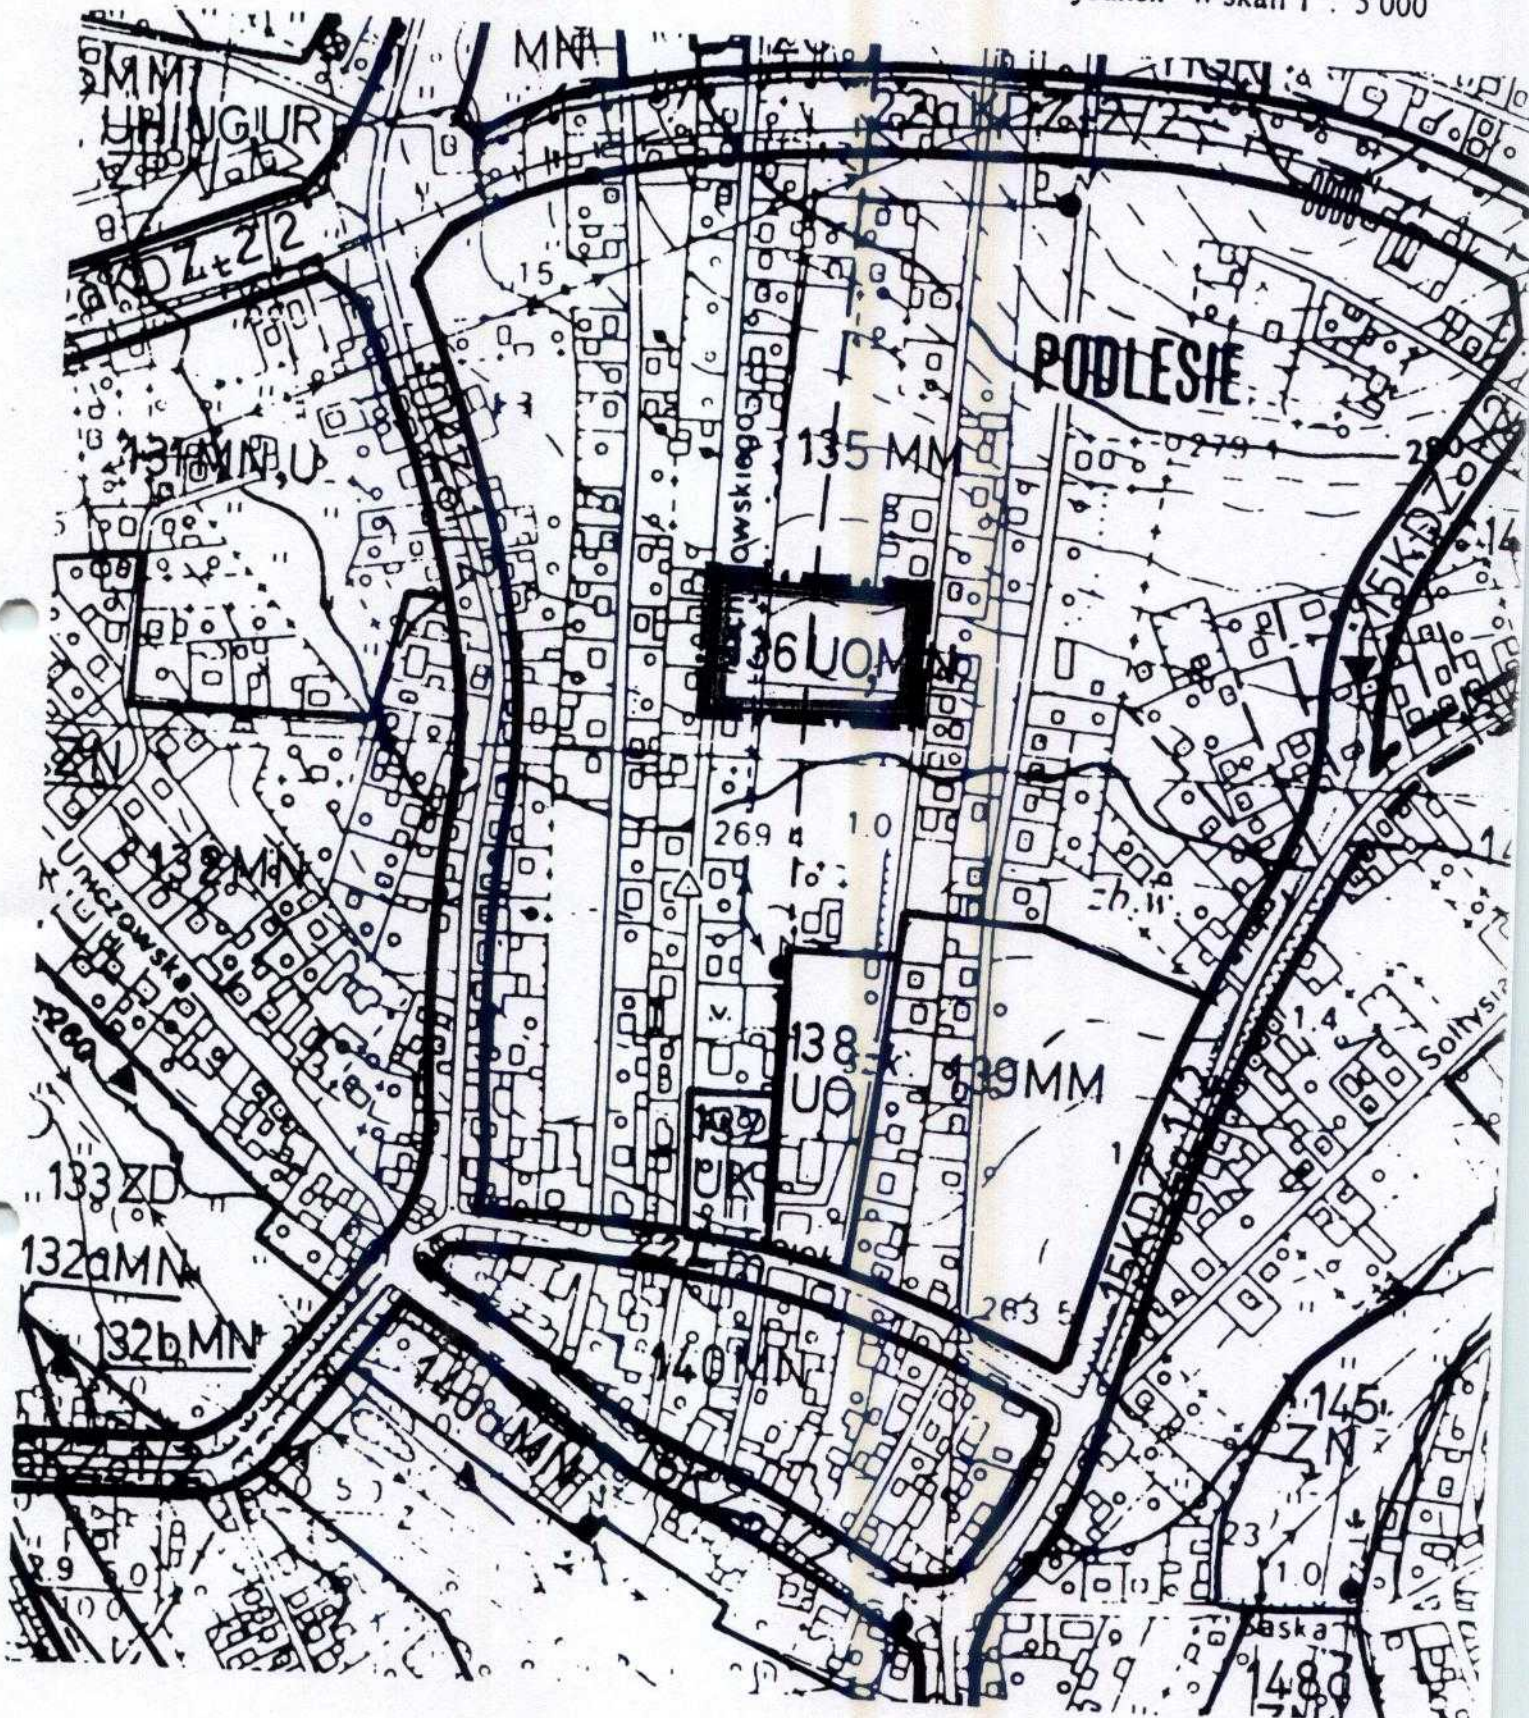

granice terenu objętego zmianą planu

[Handwritten signature]