

**UCHWAŁA Nr XXXIV/334/96
RADY MIEJSKIEJ KATOWIC
z dnia 25 listopada 1996 r.**

użytkowa ustruktura
VIII/76/98
2 15.3.1998

w sprawie : przystąpienia do sporządzenia zmian miejscowego planu ogólnego zagospodarowania przestrzennego miasta Katowice, w obszarze dzielnicy Zarzecze, rejon ulicy Szarotek.

Na podstawie art.18 ust.2 pkt 15 w związku z art.7 ust.1 pkt 1 ustawy z dnia 8 marca 1990 r. o samorządzie terytorialnym (Dz.U. z 1996 r. Nr.13, poz.74 ze zm.) oraz art.12 ust.1 i 4 ustawy z dnia 7 lipca 1994 r. o zagospodarowaniu przestrzennym (Dz.U. nr 89 poz. 415)

**Rada Miejska w Katowicach
u c h w a l a**

1. Przystąpić do sporządzenia zmian miejscowego planu ogólnego zagospodarowania przestrzennego miasta Katowice, w obszarze dzielnicy Zarzecze, rejon ulicy Szarotek.
2. Przedmiotem zmiany miejscowego planu ogólnego zagospodarowania przestrzennego miasta Katowice jest teren działki nr 1882/309 przy ul. Szarotek o powierzchni około 0,1 ha. Teren ten w obowiązującym planie oznaczony jest symbolem 10 UO (Jednostka "J") o ustaleniach: "Teren usług oświaty. Projektowana szkoła zawodowa". Zmiana dotyczy przeznaczenia terenu na funkcję mieszkaniową o niskiej intensywności.
3. Granice terenu objętego planem wyznaczają :
 - od północy - granica działki 2232/309
 - od wschodu - istniejąca ulica Szarotek
 - od południa - granice działki 1881/301
 - od zachodu - granice działek 341 i 340Granice obszaru objętego zmianą planu określa załącznik graficzny nr 1 do niniejszej uchwały w skali 1 : 5000.
4. Zakres ustaleń planu obejmuje :
 - przeznaczenie terenów, oraz linie rozgraniczające tereny o różnych funkcjach,
 - szczegółowe warunki zagospodarowania terenów wynikające z potrzeb ochrony środowiska przyrodniczego,
5. Wykonanie uchwały powierzyć Zarządowi Miasta
6. Uchwała wchodzi w życie z dniem podjęcia.

**Przewodniczący
Rady Miejskiej Katowic**


[Signature]
mgr Franciszek Kotulski

Załącznik nr I do Uchwały nr XXXIV/334/96

z dnia 25 listopada 1996 roku

"Identyfikacja granic terenu objętego zmianą miejscowego planu ogólnego zagospodarowania przestrzennego miasta Katowice".

rysunek w skali 1 : 5 000

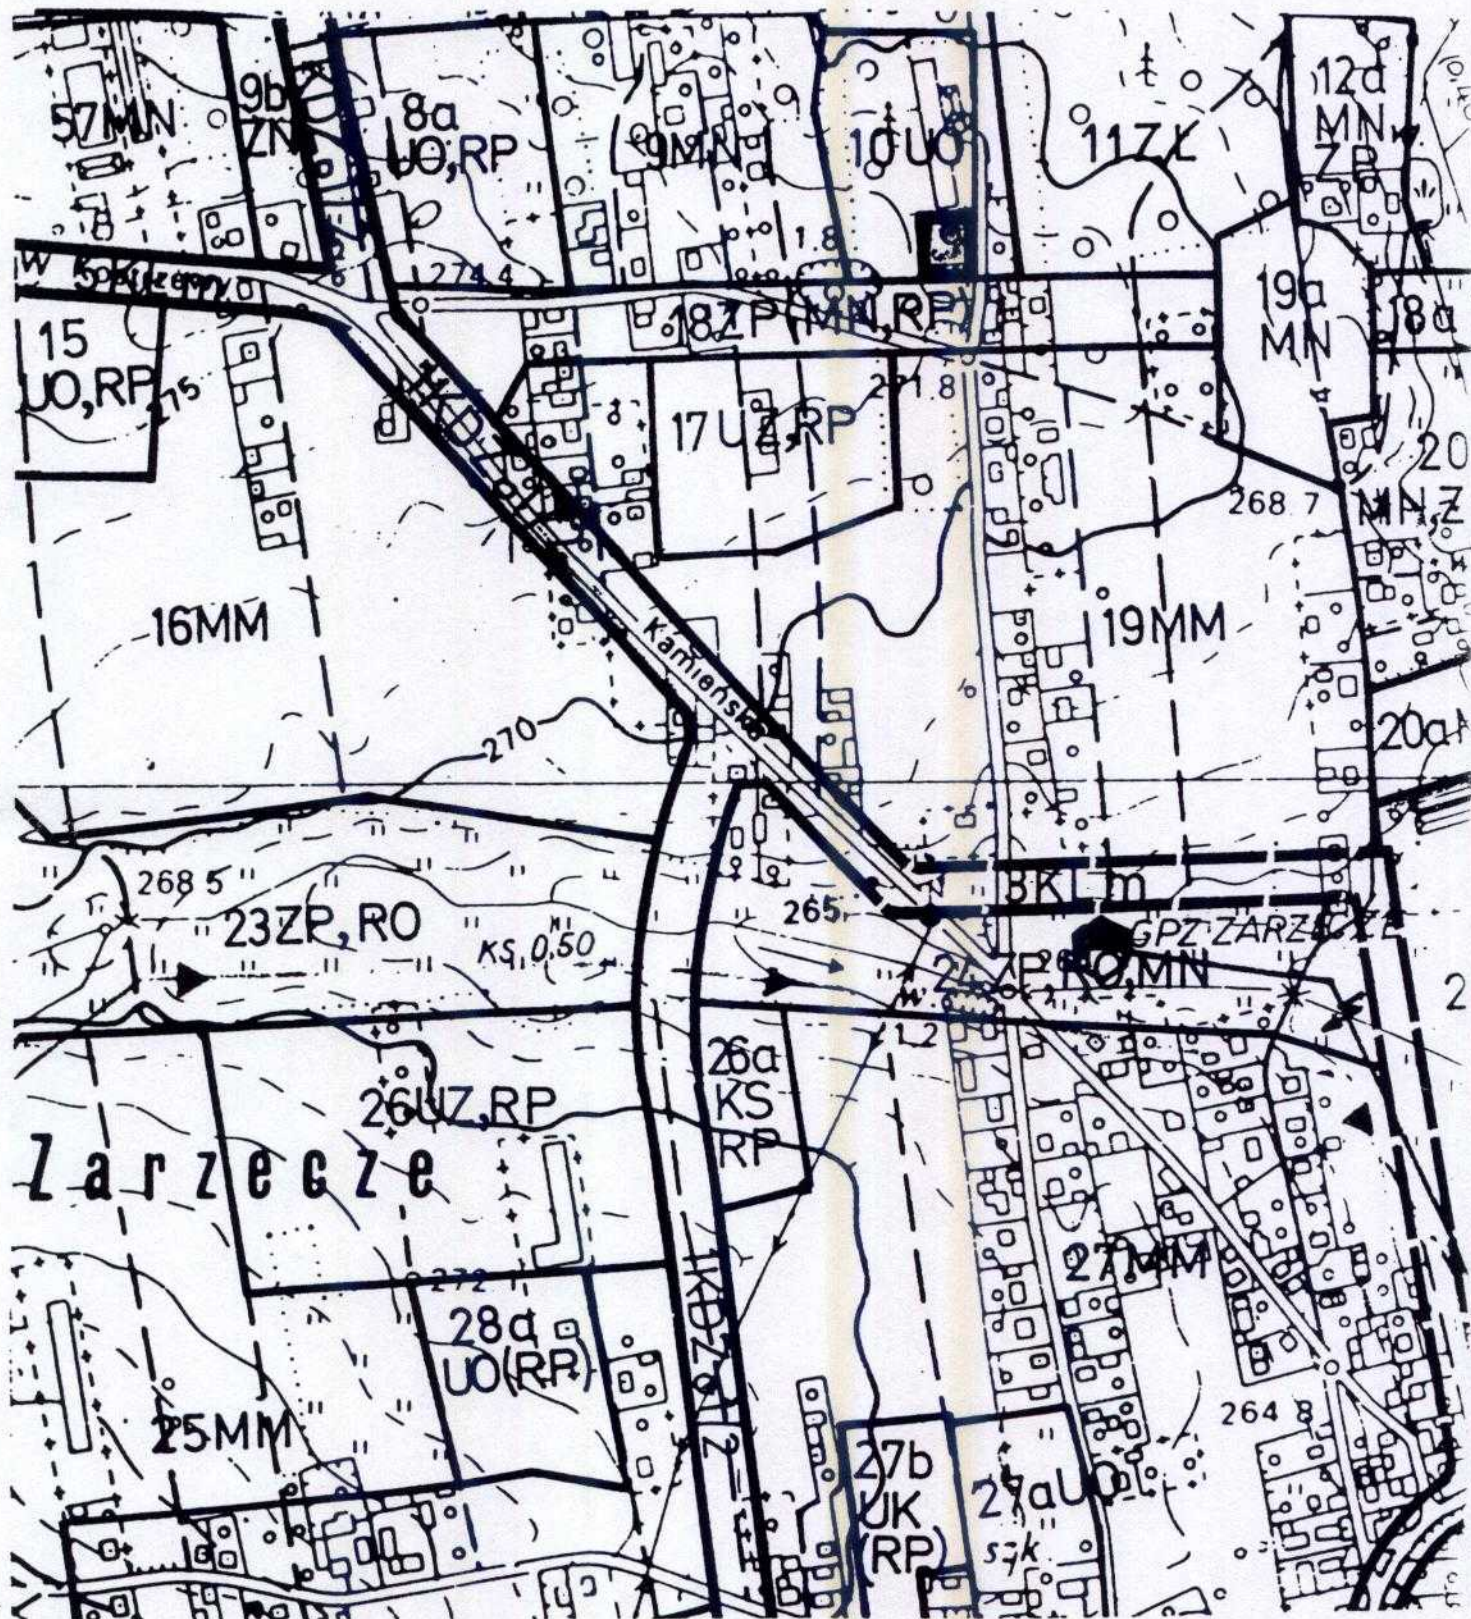

granice terenu objętego zmianą planu