Rada Miejska Katowic

UCHWAŁA Nr XXXIII/305/96
RADY MIEJSKIEJ KATOWIC
z dnia 28 października 1996r.

w sprawie przystąpienia do sporządzenia zmian miejscowego planu ogólnego zagospodarowania przestrzennego miasta Katowice, w obszarze dzielnicy Janów - rejon ulicy Krakowskiej.

Na podstawie art.18 ust.2 pkt 15 w związku z art.7 ust.1 pkt 1 ustawy z dnia 8 marca 1990 r. o samorządzie terytorialnym /Dz.U. Nr 13 z 1996r. poz.74 z późn. zmianami/ oraz art.12 ustęp 1 i 4 ustawy z dnia 7 lipca 1994 r. o zagospodarowaniu przestrzennym /Dz.U. Nr 89, poz.415/

RADA MIEJSKA KATOWIC
u c h w a l a:

1. Przystąpić do sporządzenia zmian miejscowego planu ogólnego zagospodarowania przestrzennego miasta Katowice, w obszarze dzielnicy Janów w rejonie ulicy Krakowskiej.

2. Przedmiotem zmiany miejscowego planu ogólnego zagospodarowania przestrzennego miasta Katowice jest teren o powierzchni około 5,40 ha, położony w rejonie ulicy Krakowskiej.
   Teren ten w obowiązującym planie oznaczony jest symbolem 117 ZI, U, KS, S /Jednostka "M"/ o ustaleniach:
   "Teren zieleni izolacyjnej, usług, komunikacji samochodowej i składów".
   Zmiana dotyczy uzupełnienia przeznaczenia o funkcję przemysłową.

3. Granice terenu objętego planem wyznaczają:
   - od północy - istniejąca ulica Krakowska
   - od wschodu - rozwidlenie ulic Krakowską i Szopienicką
   - od południa - istniejąca ulica Nowokrakowska
   - od zachodu - linia magistralna "średnicowa GOP"
     - odcinek kolejowy Sosnowiec-Katowice.

   Granice obszaru objętego zmianą planu określa załącznik graficzny nr 1 do niniejszej uchwały w skali 1:5000.

4. Zakres ustaleń planu obejmuje:
   - przeznaczenie terenów,
   - szczególne warunki zagospodarowania terenów, w tym zakaz zabudowy, wynikające z potrzeb ochrony środowiska przyrodniczego.

5. Wykonanie uchwały powierzyć Zarządowi Miasta.

6. Uchwała wchodzi w życie z dniem podjęcia.

Przewodniczący
Rady Miejskiej Katowic

mgr Franciszek Kotulski

Załącznik nr 1 do Uchwały nr XXXIII | 305/96 z dnia 28 października 1996 r.

"Identyfikacja granic terenu objętego zmianą miejscowego planu ogólnego zagospodarowania przestrzennego miasta Katowice".

rysunek w skali 1 : 5 000

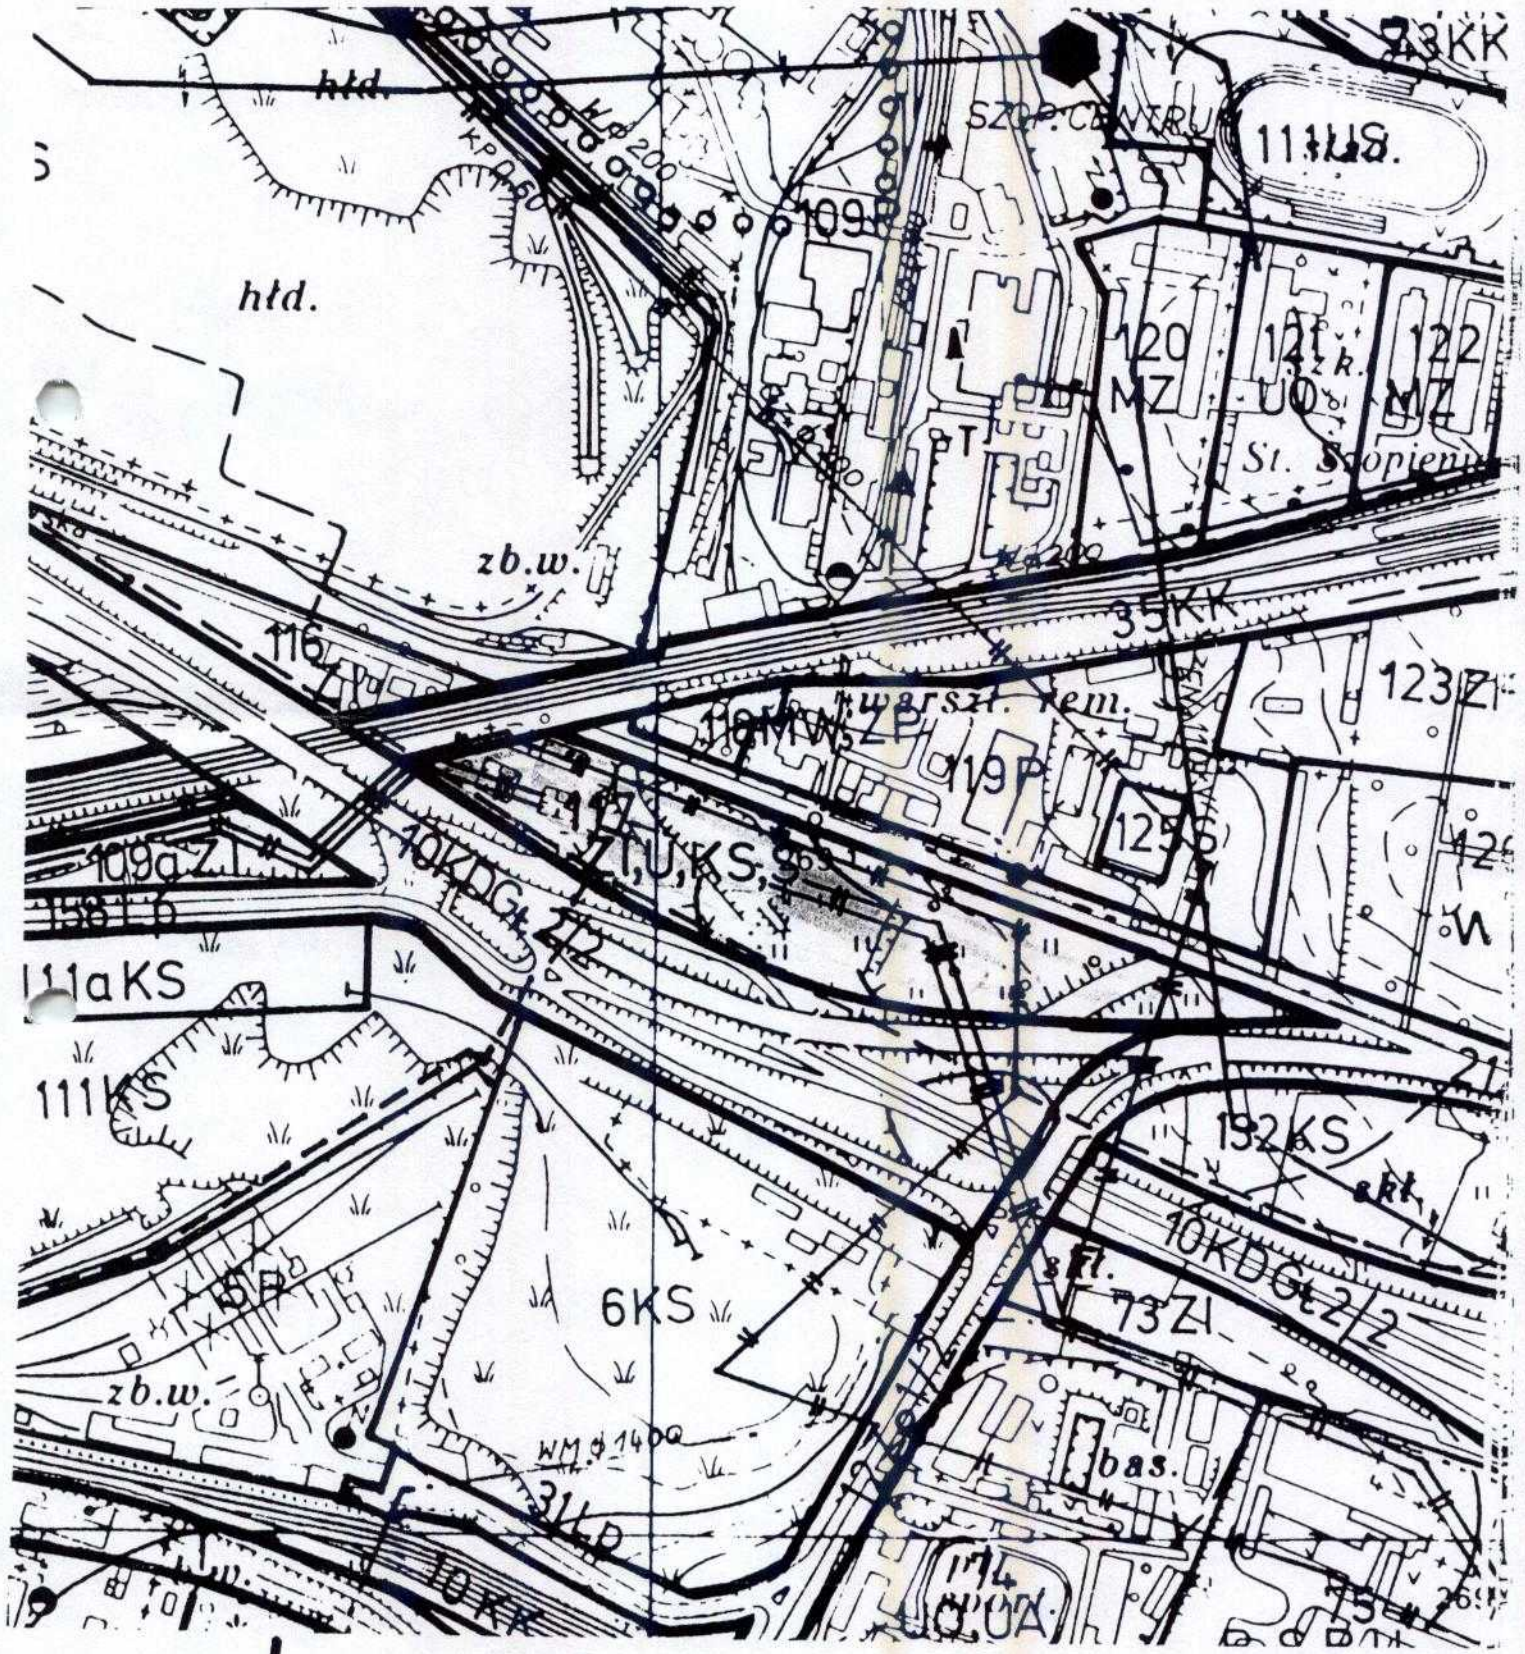

granice terenu objętego zmianą planu