Rada Miejska Katowice

odstąpiono uchwałę
CIII/572/98
z 5.6.1998

UCHWAŁA Nr XXXIII/306/96
RADY MIEJSKIEJ KATOWIC
z dnia 28 października 1996r.

w sprawie przystąpienia do sporządzenia zmian miejscowego planu ogólnego zagospodarowania przestrzennego miasta Katowice, w obszarze dzielnicy Zarzecze - rejon ulicy Pstrągowej

Na podstawie art.18 ust.2 pkt 15 w związku z art.7 ust.1 pkt 1 ustawy z dnia 8 marca 1990 r. o samorządzie terytorialnym /Dz.U. Nr 13 z 1996r. poz.74 z późn. zmianami/ oraz art.12 ustęp 1 i 4 ustawy z dnia 7 lipca 1994 r. o zagospodarowaniu przestrzennym /Dz.U. Nr 89, poz.415/

RADA MIEJSKA KATOWIC
u c h w a l a:

1. Przystąpić do sporządzenia zmian miejscowego planu ogólnego zagospodarowania przestrzennego miasta Katowice, w obszarze dzielnicy Zarzecze w rejonie ulicy Pstrągowej.

2. Przedmiotem zmiany miejscowego planu ogólnego zagospodarowania przestrzennego miasta Katowice jest teren o powierzchni około 1,6 ha, położony przy ulicy Pstrągowej w Katowicach - Zarzeczu.
   Teren ten w obowiązującym planie oznaczony jest symbolami 57 MN i 9b ZN /Jednostka "J"/ o ustaleniach:
   57 MN - Teren zabudowy mieszkaniowej o niskiej intensywności. Projektowane budownictwo jednorodzinne uzupełniające istniejącą zabudowę jednorodzinną.

   9b ZN - "Teren zieleni nieurządzonej".

   Zmiana dotyczy przeznaczenia na funkcje usług i produkcji rolniczej.

3. Granice terenu objętego planem wyznaczają:
   - od północy - linie rozgraniczające projektowanej drogi 33 Go 2/2
   - od wschodu - granica działki nr 187
   - od południa - istniejąca ulica Pstrągowa
   - od zachodu - granica działki nr 1421/7

   Granice obszaru objętego zmianą planu określa załącznik graficzny nr 1 do niniejszej uchwały w skali 1:5000.

4. Zakres ustaleń planu obejmuje:
   - przeznaczenie terenów oraz linie rozgraniczające tereny o różnych zasadach zagospodarowania,
   - zasady obsługi w zakresie infrastruktury technicznej,
   - szczególne warunki zagospodarowania terenów, w tym zakaz zabudowy, wynikające z potrzeb ochrony środowiska

5. Wykonanie uchwały powierzyć Zarządowi Miasta.

6. Uchwała wchodzi w życie z dniem podjęcia.

Przewodniczący
Rady Miejskiej Katowic

mgr Franciszek Kotulski

Załącznik nr 1 do Uchwały nr XXXIII/306/96 z dnia 28 października 1996 r.

"Identyfikacja granic terenu objętego zmianą miejscowego planu ogólnego zagospodarowania przestrzennego miasta Katowice". rysunek w skali 1 : 5 000

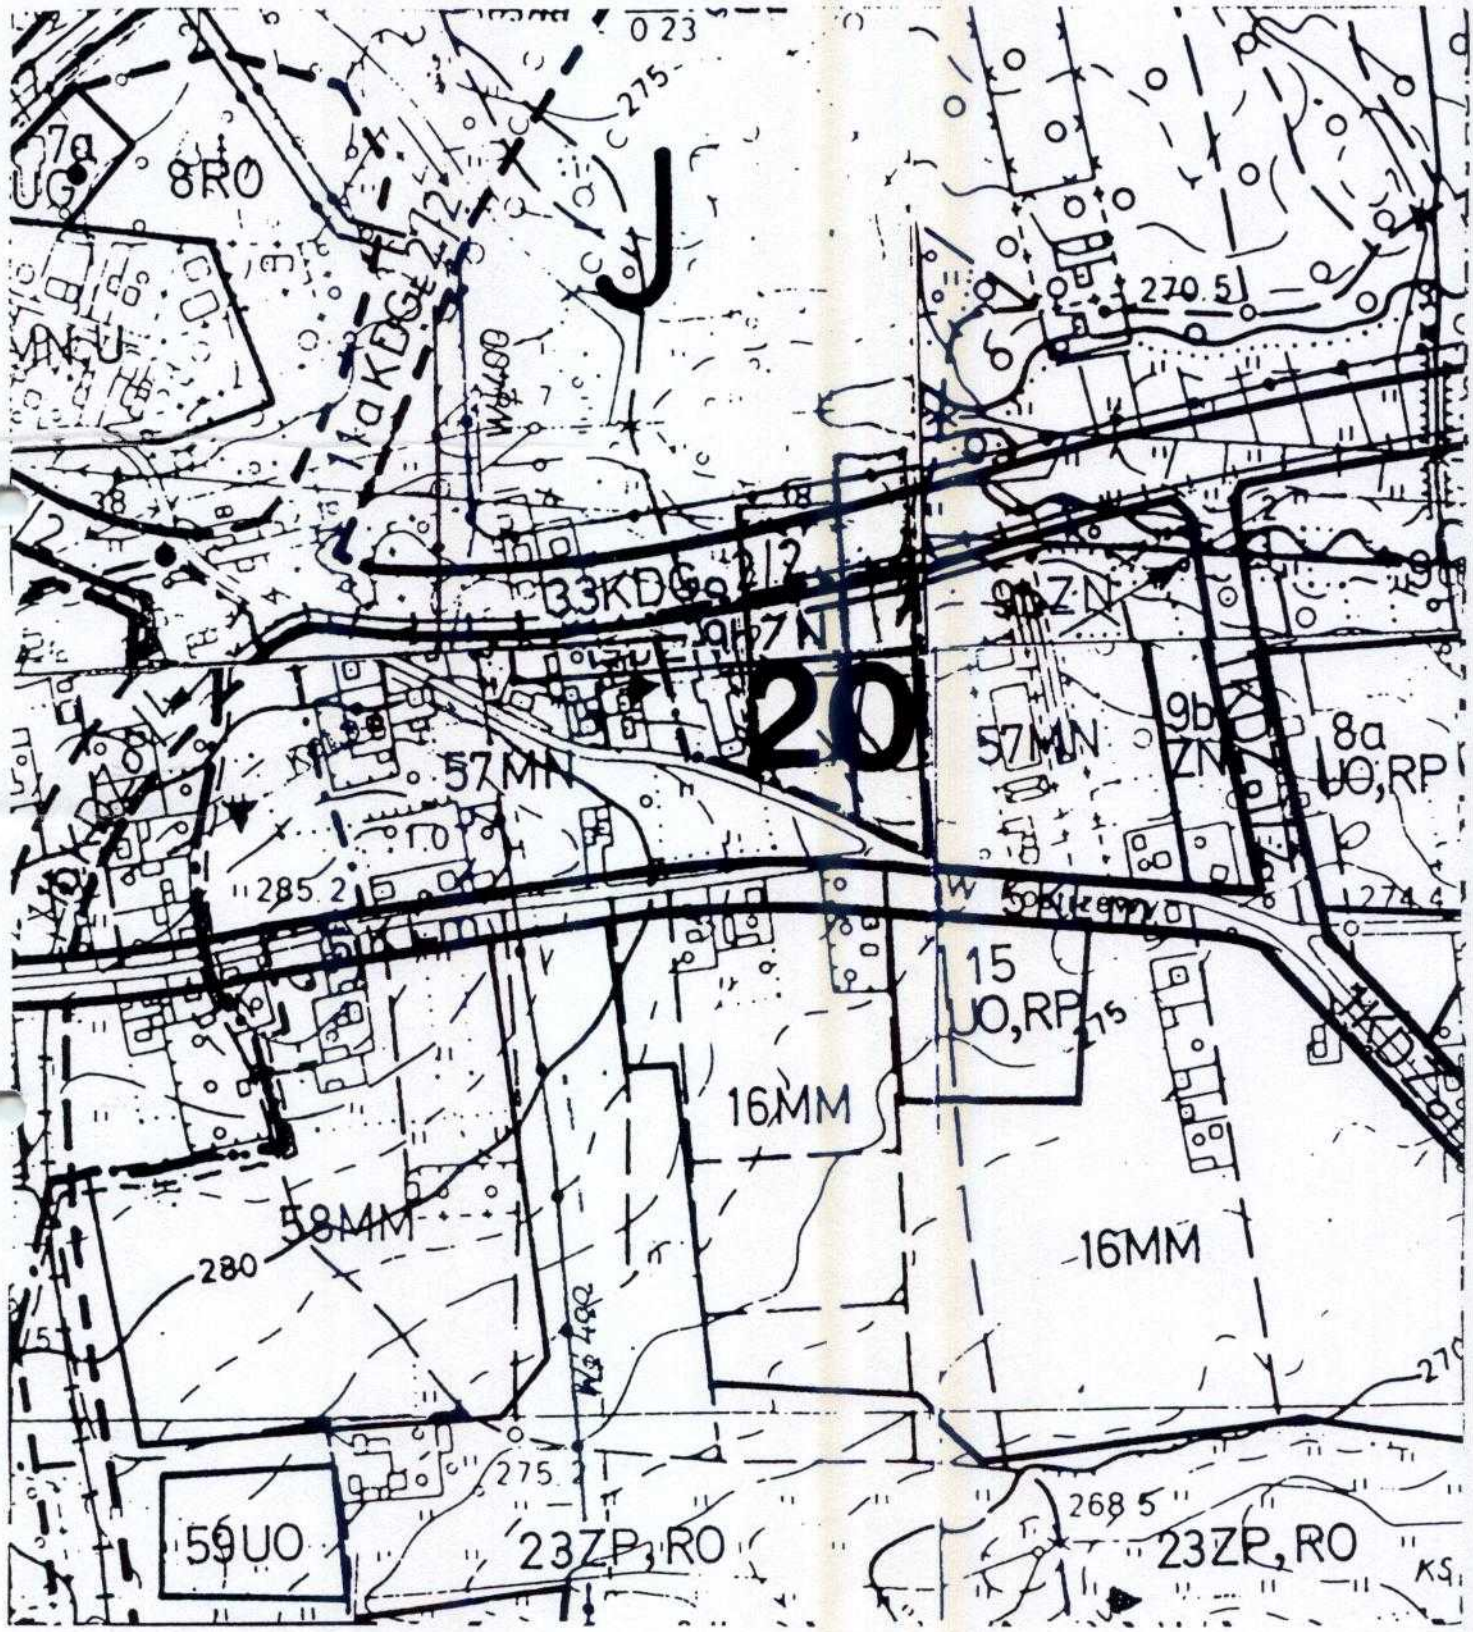

granice terenu objętego zmianą planu