

UCHWAŁA Nr XXXIII/309/96
RADY MIEJSKIEJ KATOWIC
z dnia 28 października 1996r.

w sprawie przystąpienia do sporządzenia zmian miejscowego planu ogólnego zagospodarowania przestrzennego miasta Katowice, w obszarze dzielnicy Piotrowice w rejonie ulic Gołębiej i Kornasa.

Na podstawie art.18 ust.2 pkt 15 w związku z art.7 ust.1 pkt 1 ustawy z dnia 8 marca 1990 r. o samorządzie terytorialnym /Dz.U. Nr 13 z 1996r. poz.74 z późn. zmianami/ oraz art.12 ustęp 1 i 4 ustawy z dnia 7 lipca 1994 r. o zagospodarowaniu przestrzennym /Dz.U. Nr 89, poz.415/

RADA MIEJSKA KATOWIC
u c h w a l a:

1. Przystąpić do sporządzenia zmian miejscowego planu ogólnego zagospodarowania przestrzennego miasta Katowice, w obszarze dzielnicy Piotrowice w rejonie ulicy Gołębiej i Kornasa.
2. Przedmiotem zmiany miejscowego planu ogólnego zagospodarowania przestrzennego miasta Katowice jest teren o powierzchni około 0,6 ha w bezpośrednim sąsiedztwie istniejącej zabudowy przy ul. Kornasa i Gołębiej. Teren ten w obowiązującym planie oznaczony jest symbolem 57 ZP Jednostka "K" o ustaleniach: "Teren zieleni parkowej. Projektowany park osiedlowy". Zmiana dotyczy uzupełnienia przeznaczenia na funkcję mieszkaniową.
3. Granice terenu objętego planem wyznaczają:
 - od północy - linia rozgraniczająca teren o przeznaczeniu 53a MNU
 - od wschodu - istniejące zainwestowanie wzdłuż ulicy Radockiego i granice działek 88/2 i 87/2
 - od południa - przedłużenie w kierunku wschodnim południowej granicy działki nr 75/34,
 - od zachodu - granice działek: 75/34, 75/44, 75/66, 75/45, 75/54, 75/67, 75/55 i 75/68.

Granice obszaru objętego zmianą planu określa załącznik graficzny nr 1 do niniejszej uchwały w skali 1:5000.

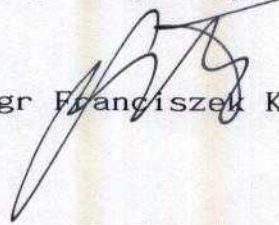
4. Zakres ustaleń planu obejmuje:

- przeznaczenie terenów oraz linie rozgraniczające tereny o różnych funkcjach lub różnych zasadach zagospodarowania,
- zasady i warunki podziału terenu na działki budowlane,
- zasady obsługi w zakresie infrastruktury technicznej,
- lokalne zasady i standardy kształtowania zabudowy.

5. Wykonanie uchwały powierzyć Zarządowi Miasta.

6. Uchwała wchodzi w życie z dniem podjęcia.

Przewodniczący
Rady Miejskiej Katowic

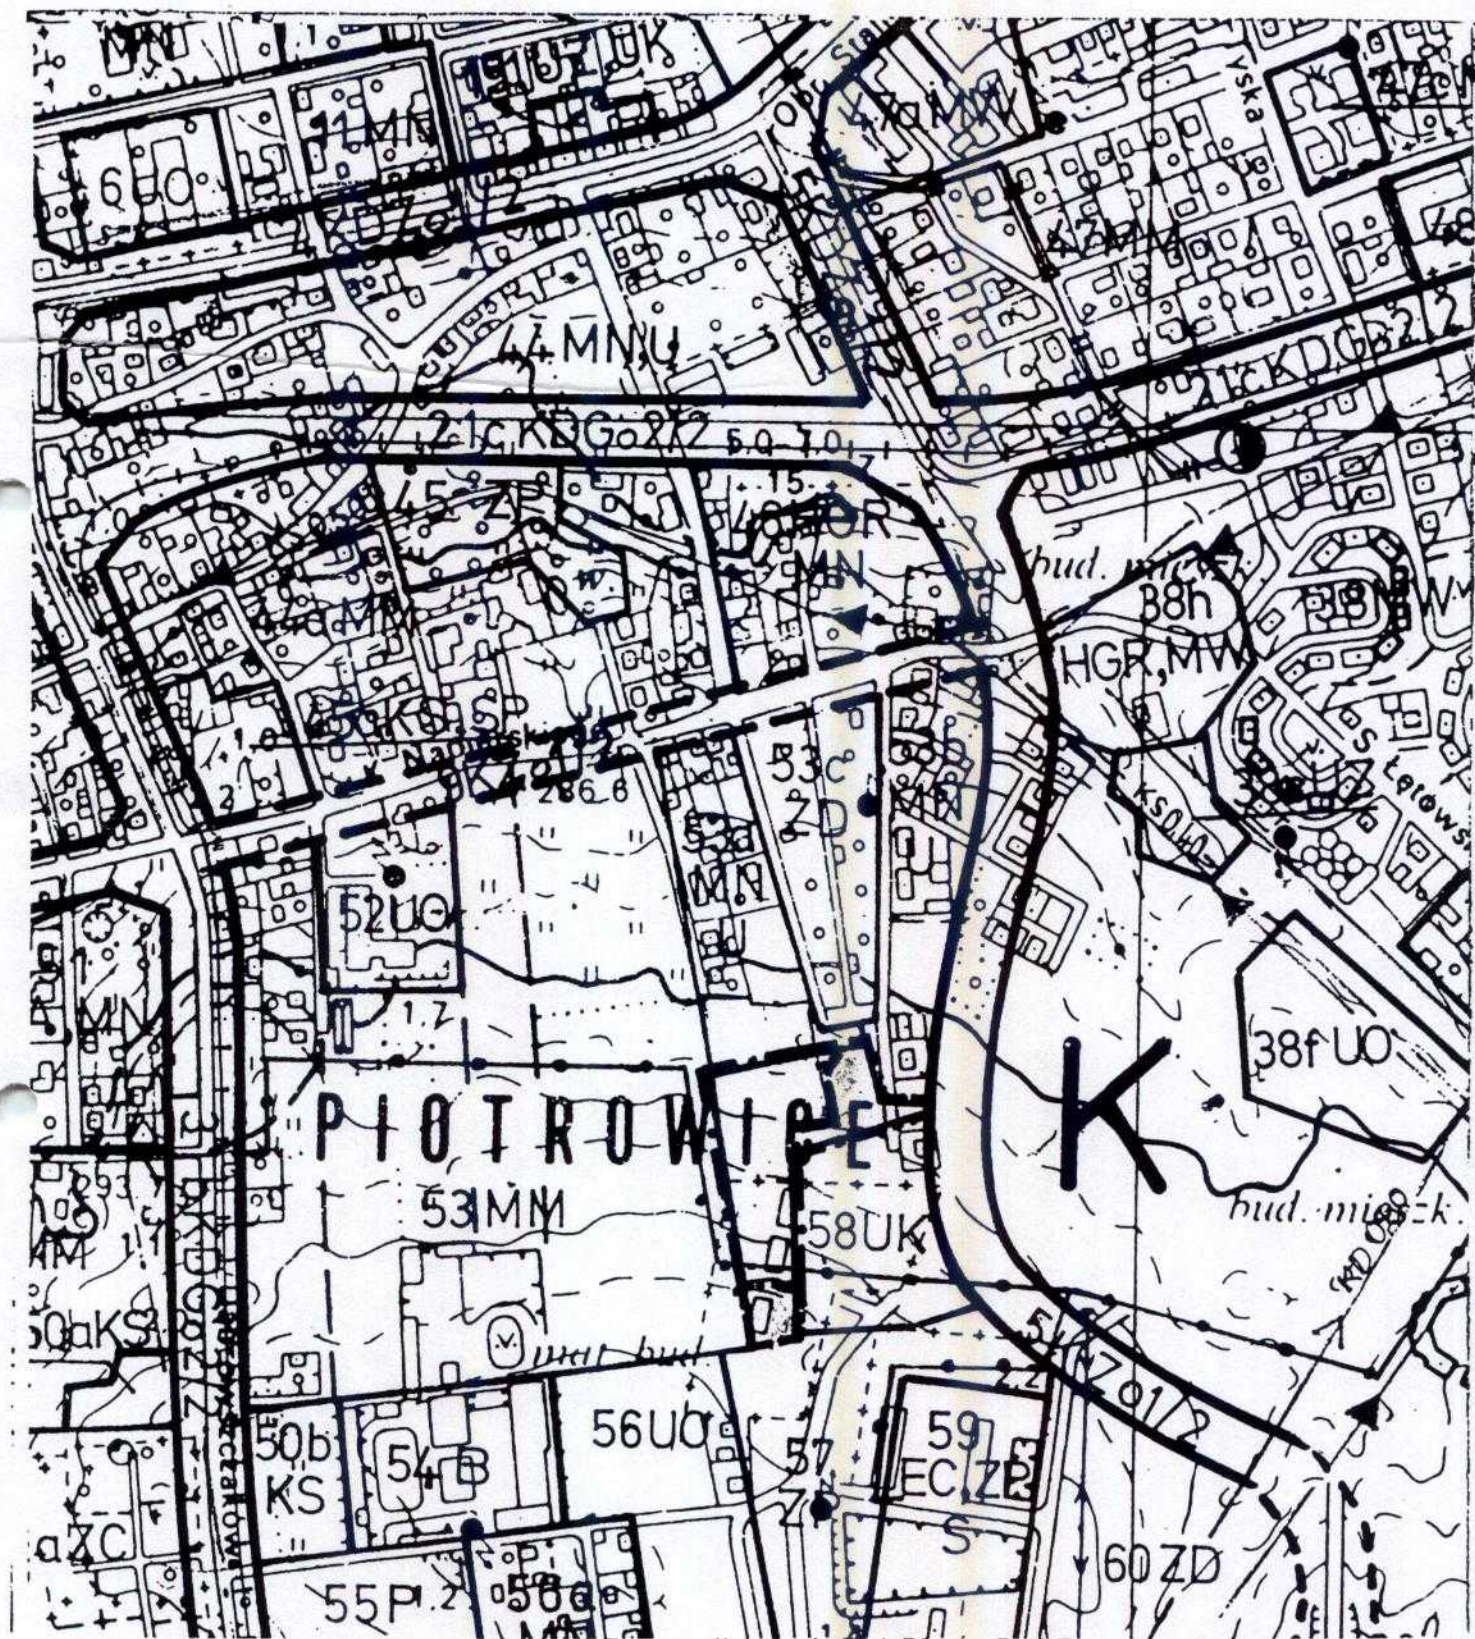

mgr Franciszek Kotulski

Załącznik nr 1 do Uchwały nr XXXIII / 309 / 96

z dnia 28 października 1996r.

"Identyfikacja granic terenu objętego zmianą miejscowego planu ogólnego zagospodarowania przestrzennego miasta Katowice".

rysunek w skali 1 : 5 000



granice terenu objętego zmianą planu