

UCHWAŁA Nr XXXIII/310/96
RADY MIEJSKIEJ KATOWIC
z dnia 28 października 1996r.

w sprawie przystąpienia do sporządzenia zmian miejscowego planu ogólnego zagospodarowania przestrzennego miasta Katowice w zakresie wprowadzenia do planu formy ochrony przyrody stawu Grünfeld wraz z otuliną, położonego w rejonie ulic Bazaltowej i Krzemiennej w Katowicach - uznanego za użytek ekologiczny.

Na podstawie art.7 ust.1 pkt 1 i art.18 ust.2 pkt 15 ustawy z dnia 8 marca 1990 r. o samorządzie terytorialnym /Dz.U. z 1996r. Nr 13, poz.74 z późn. zmianami/ art.12 ustęp 1 i 4 i art. 10 ust.1 pkt 4 i 8 ustawy z dnia 7 lipca 1994 r. o zagospodarowaniu przestrzennym /Dz.U. Nr 89, poz.415/, art. 30 ust.2 ustawy z dnia 16 października 1991 r. o ochronie przyrody /Dz.U. Nr 114, poz.492 z późn. zmianami/ oraz w oparciu o uchwałę Nr XXVI/224/96 Rady Miejskiej Katowic z dnia 11 marca 1996 r. w sprawie uznania za użytek ekologiczny stawu Grünfeld położonego w rejonie ulic Bazaltowej i Krzemiennej w Katowicach


RADA MIEJSKA KATOWIC
u c h w a l a:

1. Przystąpić do sporządzenia zmian miejscowego planu ogólnego zagospodarowania przestrzennego miasta Katowice dla terenu stawu Grünfeld wraz z otuliną położonego w rejonie ulic Bazaltowej i Krzemiennej w Katowicach.
2. Przedmiotem zmiany miejscowego planu ogólnego zagospodarowania przestrzennego miasta Katowice jest wprowadzenie do zapisu ustaleń planu formy ochrony przyrody - w drodze uznania na użytek ekologiczny - stawu Grünfeld wraz z otuliną.
Teren objęty zmianą planu, o powierzchni około 3,9 ha, przeznaczony jest w obowiązującym planie pod zbiornik wodny - staw oraz projektowane obiekty nauki - jednostka H symbol 26 b w, 26 UN.

3. Obszar objęty zmianą planu obejmuje teren stawu wraz z otuliną ograniczony:
od wschodu i południa - ulicą Krzemienną
od zachodu i północy - ogrodzeniami ogródków działkowych i prywatnych posesji.
Granice obszaru objętego zmianą planu określa załącznik graficzny nr 1 do niniejszej uchwały w skali 1:5000.
4. Zakres ustaleń planu obejmuje:
- przeznaczenie terenów oraz linie rozgraniczające tereny o różnych funkcjach lub różnych zasadach zagospodarowania,
 - granice i zasady zagospodarowania terenów lub obiektów podlegających ochronie,
 - szczególne warunki zagospodarowania terenów, wynikające z potrzeb ochrony środowiska przyrodniczego i prawidłowego gospodarowania zasobami przyrody.
5. Wykonanie uchwały powierzyć Zarządowi Miasta.
6. Uchwała wchodzi w życie z dniem podjęcia.

Przewodniczący
Rady Miejskiej Katowic


mgr Franciszek Kotulski

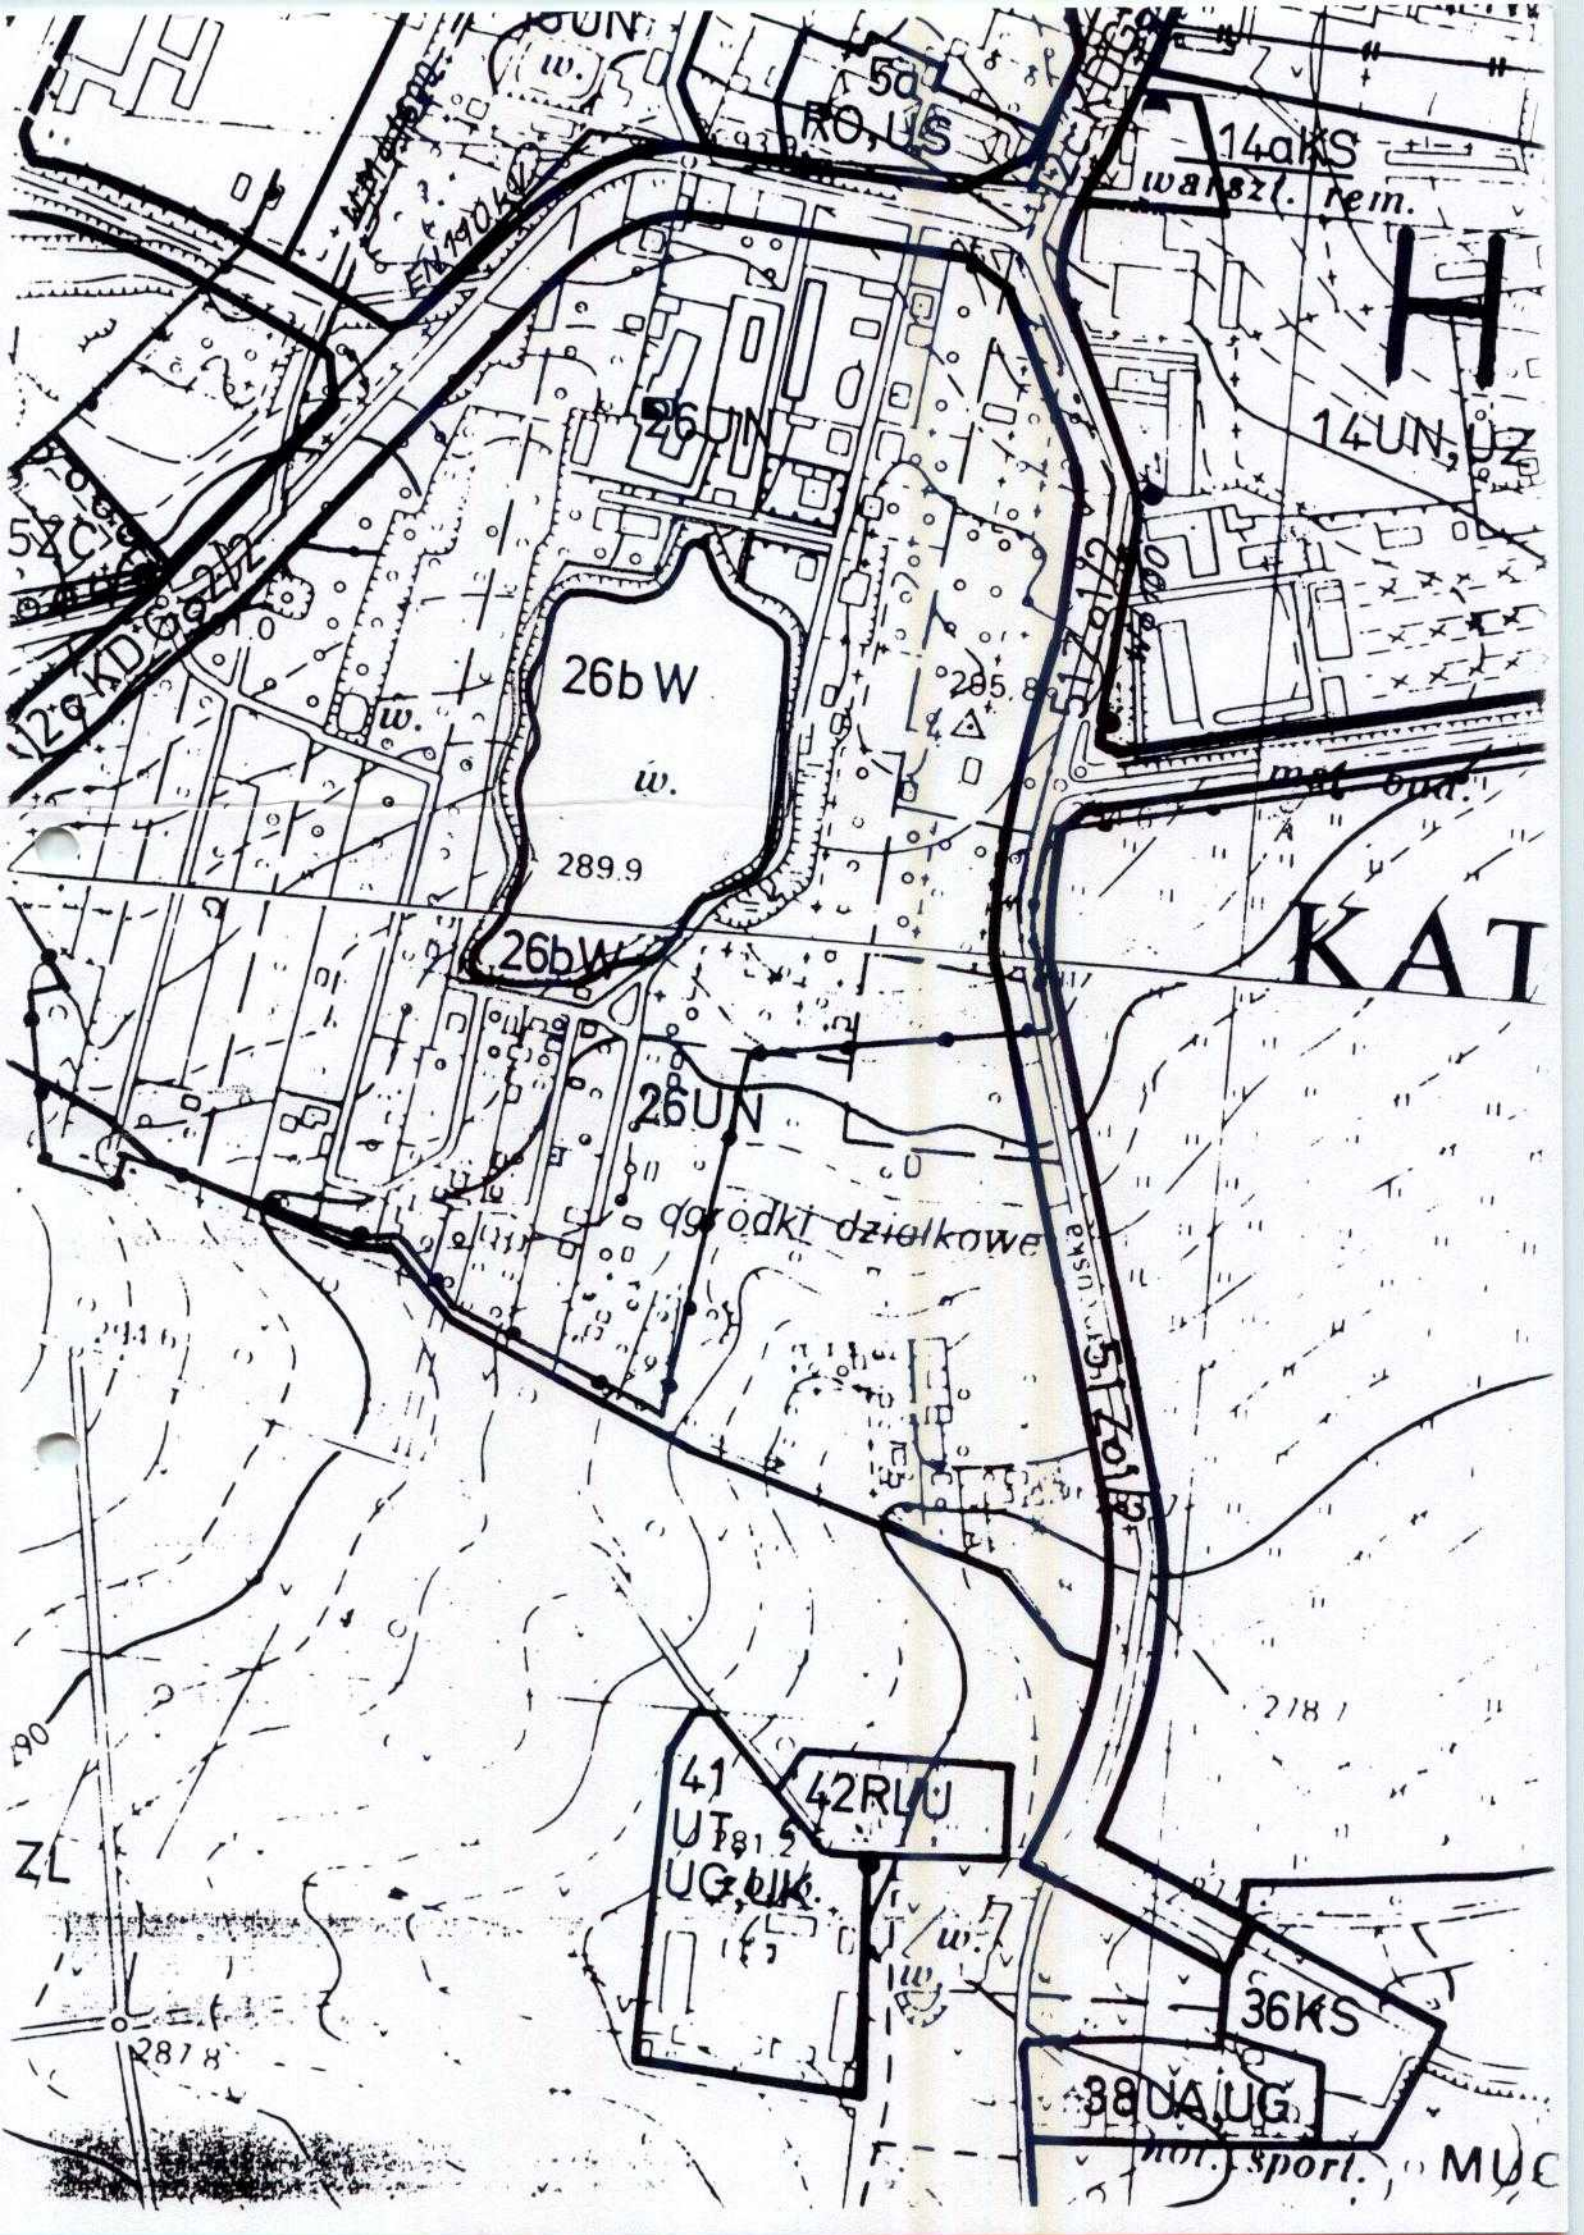

1	2	3
21a ZD	5,50	Teren ogródków działkowych. Adaptacja.
22 ZP	1,80	Teren zieleni urządzonej. Adaptacja istniejącej zieleni urządzonej wraz z adaptacją parkingu.
23 US	17,400	Teren usług sportu. Adaptacja istniejącego stadionu oraz projektowane obiekty sportu. Kryta pływalnia, lodowisko, korty, hala sportowa i inne. Adaptacja istniejącego parkingu przy terenach sportowych.
23a WZ	0,80	Teren zaopatrzenia w wodę. Zbiornik wodociągowy o pojemności $V = 11.000 \text{ m}^3/\text{d}$.
24 UA	1,80	Teren administracji. Projektowany obiekt Archiwum Państwowego.
24a UN	1,00	Teren nauki. Instytut Meteorologii. Adaptacja.
25 ZC	1,30	Teren zieleni urządzonej. Adaptacja istniejącego cmentarza wojskowego.
26 UN	42,00	Teren usług nauki - projektowane obiekty nauki. Realizacja wymaga sukcesywnej likwidacji przemysłu i ogródków działkowych z częściową adaptacją zieleni i wykorzystaniem istniejącego akwenu (oznaczonego symbolem 26b W) i jego otoczenia dla celów rekreacyjnych. Adaptacja enklawy zabudowy mieszkaniowej.
26a UN	3,60	Teren usług nauki. Projektowane obiekty nauki.
26b W	3,70	Zbiornik wodny - staw. (Teren stanowi część terenów oznaczonych symbolem 26 UN).
26c UN	6,70	Projektowane usługi nauki. Realizacja uwarunkowana rekultywacją terenu.
27 KS	0,50	Teren urządzeń komunikacji samochodowej - garaże.
28 UN	0,40	Teren usług nauki. Adaptacja istniejącego obiektu.
29 UC	0,50	Teren usług oświaty. Adaptacja istniejącego pogotowia opiekuńczego.
30 M	13,70	Teren zabudowy mieszkaniowej o wysokiej i niskiej intensywności. Adaptacja istniejącego osiedla.