

UCHWAŁA XXXIII/313/96
RADY MIEJSKIEJ KATOWIC
z dnia 28 października 1996 r.

odręcznie
wniesł
LII/574/P8
z 5.6.1998

w sprawie przystąpienia do sporządzenia zmian miejscowego planu ogólnego zagospodarowania przestrzennego miasta Katowice, w obszarze osiedla Tysiąclecia - rejon ul. Ułańskiej.

Na podstawie art. 18 ust. 2 pkt 15 w związku z art. 7 ust. 1 pkt 1 Ustawy z dnia 8 marca 1990 r. o samorządzie terytorialnym /Dz.U. Nr 13 z 1996 r. poz. 74 z późniejszymi zmianami/ oraz art. 12 ustęp 1 i 4 ustawy z dnia 7 lipca 1994 r. o zagospodarowaniu przestrzennym /Dz.U.Nr 89 poz. 415/

Rada Miejska w Katowicach

u c h w a l a :

1. Przystąpić do sporządzenia zmiany miejscowego planu ogólnego zagospodarowania przestrzennego miasta Katowice, w obszarze dzielnicy Tysiąclecia w rejonie ul. Ułańskiej.
2. Przedmiotem zmiany miejscowego planu ogólnego zagospodarowania przestrzennego miasta Katowice jest teren o powierzchni około 2,50 ha, położony przy ul. Ułańskiej. Teren ten w obowiązującym planie oznaczony jest symbolem 1 ZP, ZI /jednostka "C"/ o ustaleniach:
"Teren zieleni urządzonej izolacyjnej od szosy Zt 2/2".
Zmiana dotyczy przeznaczenia terenu na funkcję zieleni izolacyjnej i adaptację istniejącej zabudowy mieszkaniowej.
3. Granice terenu objętego planem wyznaczają:
 - od północnego wschodu - linie rozgraniczające istniejącej ulicy Chorzowskiej,
 - od południowego wschodu - istniejąca droga dojazdowa do ul. Chorzowskiej
 - od południa - linie rozgraniczające istniejącej ulicy Ułańskiej i istniejący pawilon handlowy,
 - od północnego zachodu - linie rozgraniczające projektowanej drogi Zt 2/2.Granice obszaru objętego zmianą określa załącznik nr 1 do niniejszej uchwały w skali 1 : 5000.
4. Zakres ustaleń planu obejmuje:
 - przeznaczenie terenów oraz linie rozgraniczające tereny o różnych funkcjach lub różnych zasadach zagospodarowania,
 - szczególne warunki zagospodarowania terenów wynikające z potrzeb ochrony środowiska.
5. Wykonanie uchwały powierzyć Zarządowi Miasta.
6. Uchwała wchodzi w życie z dniem podjęcia.

Przewodniczący
Rady Miejskiej Katowic


mgr Franciszek Kotulski

Załącznik nr 1 do Uchwały nr

z dnia

"Identyfikacja granic terenu objętego zmianą miejscowego planu ogólnego zagospodarowania
przestrzennego miasta Katowice".

rysunek w skali 1 : 5 000

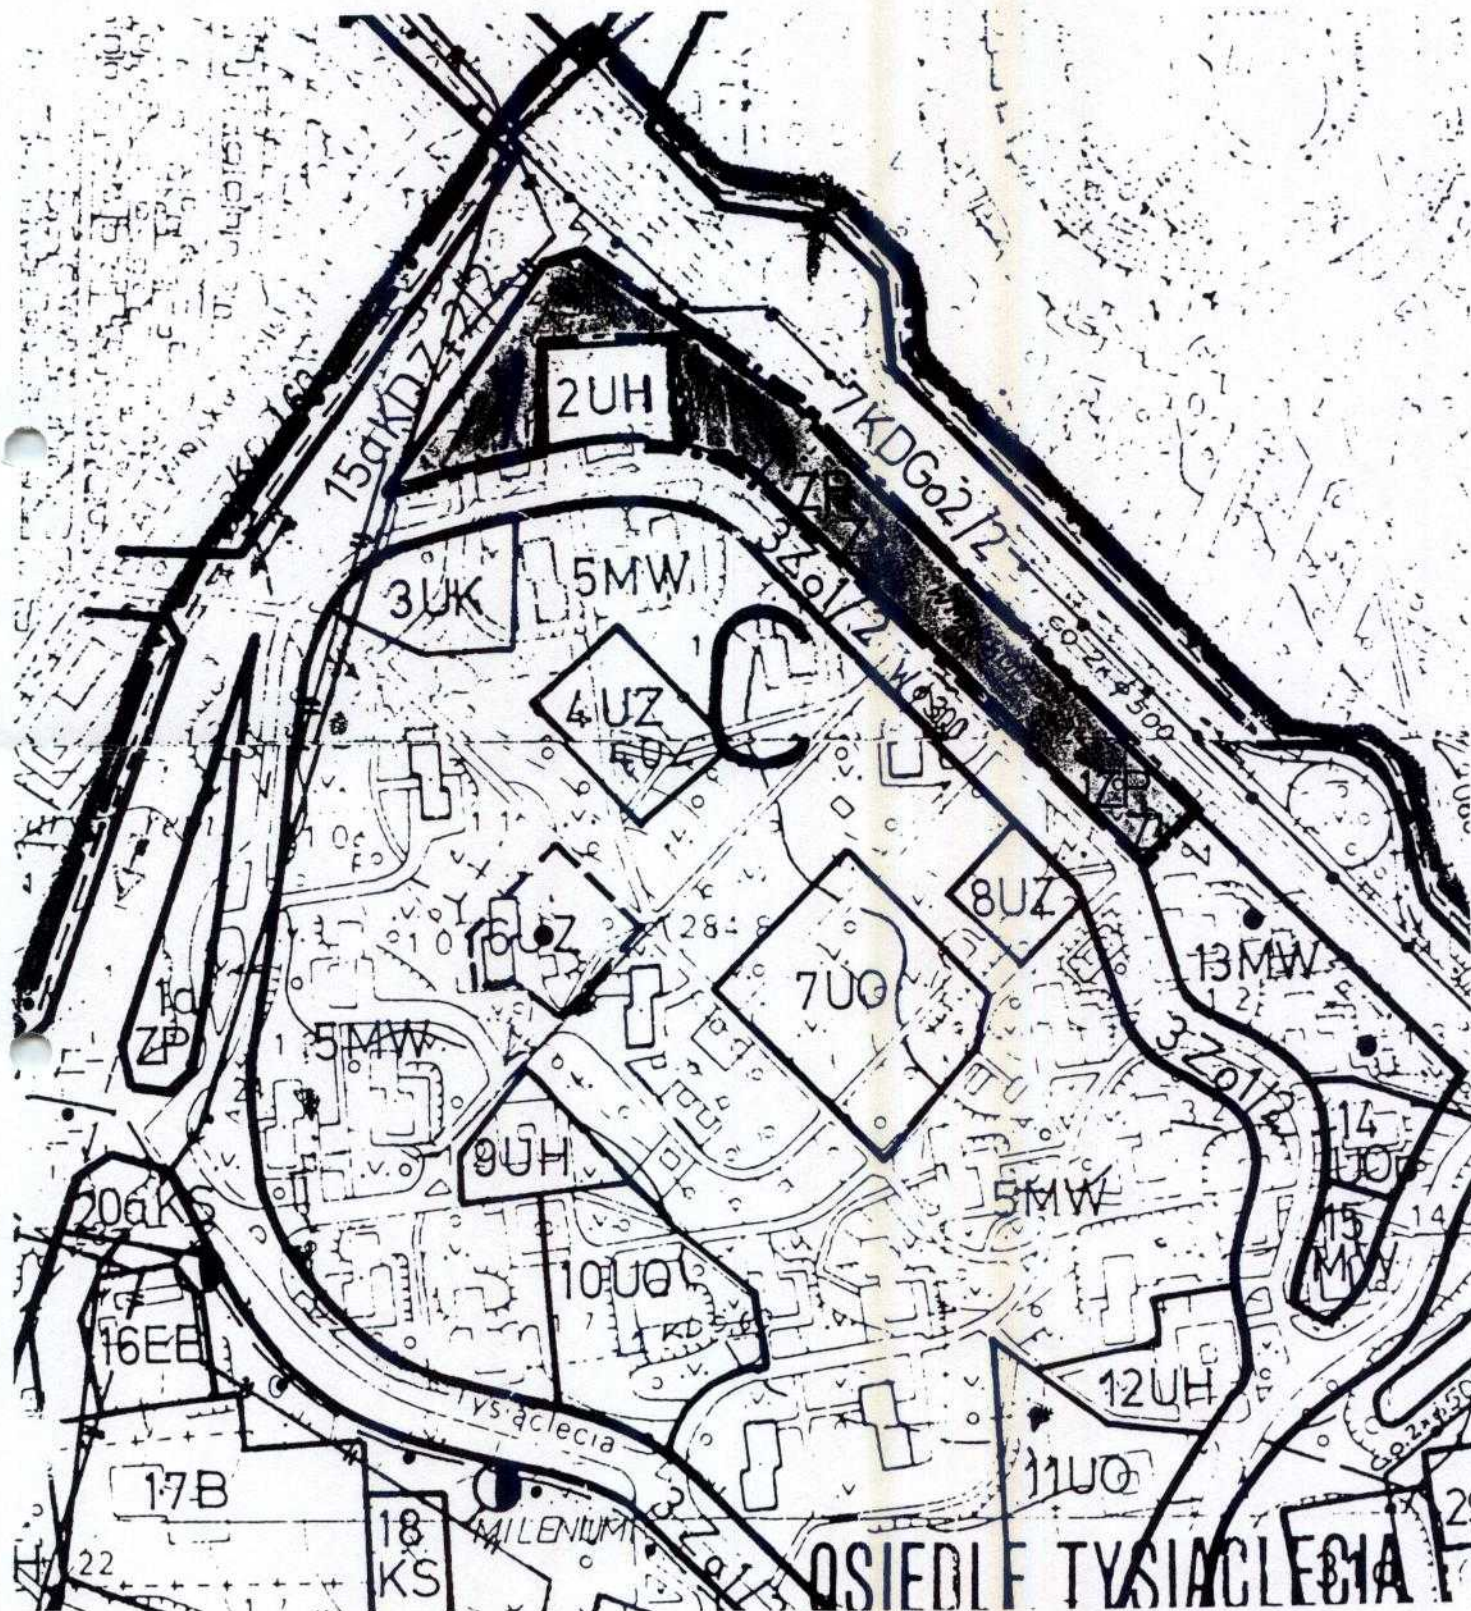

granice terenu objętego zmianą planu

granica miasta Katowic i Chorzowa