

**Uchwała Nr XXXI/273/96
Rady Miejskiej Katowic
z dnia 26 sierpnia 1996 r.**

w sprawie przystąpienia do sporządzenia zmian miejscowego planu ogólnego zagospodarowania przestrzennego miasta Katowice w obszarze dzielnicy Panewniki w rejonie ulic : Kuźnickiej, Koszykowej i Łąkowej.

Na podstawie art. 18 ust. 2 punkt 15 w związku z art. 7 ust. 1 pkt 1 ustawy z dnia 8 marca 1990 roku o samorządzie terytorialnym (Dz.U. Nr 13 z 1996 r. poz. 74) oraz art.12 ustęp 1 i 4 ustawy z dnia 7 lipca 1994 roku o zagospodarowaniu przestrzennym (Dz.U. nr 89 poz. 415)

Rada Miejska w Katowicach

u c h w a ł a :

- 1. Przystąpić do sporządzenia zmian miejscowego planu ogólnego zagospodarowania przestrzennego miasta Katowice w dzielnicy Panewniki w rejonie ulic : Kuźnickiej, Koszykowej i Łąkowej.**
- 2. Przedmiotem zmiany miejscowego planu ogólnego zagospodarowania przestrzennego miasta Katowice jest :**
 - wprowadzenie dodatkowej funkcji : usługowych, składowych, przemysłu, budownictwa, administracji i komunikacji dla terenów położonych w rejonie ulic : Kuźnickiej, Koszykowej i Łąkowej
 - usunięcie linii rozgraniczających pomiędzy terenami oznaczonymi w planie symbolami 25 MM i 26 KS
 - skorygowanie granic terenu objętego planem, w sposób uwzględniający własności terenu

W ustaleniach obowiązującego miejscowego planu ogólnego zagospodarowania przestrzennego miasta Katowice przedmiotowy teren był oznaczony niżej podanymi symbolami i przeznaczony na cele :

25 MM - Teren zabudowy mieszkaniowej wielorodzinnej. projektowane budownictwo mieszkaniowe po likwidacji bazy budowlanej (Istniejąca zabudowa typu barakowego)

26 KS - Teren usług komunikacji. Projektowane parkingi

Obszar objęty planem obejmuje około 5,50 ha i ma kształt nieregularnego wieloboku.
- 3. Granice terenu objętego planem wyznaczają :**
 - od północy - ul.Kuźnicka,
 - od południa - granica działki Przedsiębiorstwa Budowlano - Usługowego " Panewniki ",
 - od wschodu - granice działek jednorodzinnego budownictwa mieszkaniowego
 - od zachodu - granica przebiega w odległości ok. 60 m na zachód od ul.Koszykowej i ok.40 m na zachód od działki PBU "Panewniki".

Ze względu na brak w terenie wystarczającej ilości topograficznych punktów identyfikacyjnych, granice obszaru objętego zmianą planu określa załącznik graficzny nr 1 do niniejszej Uchwały w skali 1 : 5 000.

4. Zakres ustaleń planu obejmuje :

- przeznaczenie terenów oraz linie rozgraniczające tereny o różnych zasadach zagospodarowania

5. Wykonanie uchwały powierzyć Zarządowi Miasta.

6. Uchwała wchodzi w życie z dniem podjęcia.

Przewodniczący
Rady Miejskiej Katowic




mgr Franciszek Kotulski

Załącznik nr 1 do Uchwały nr XXXI/273/96

z dnia 26 sierpnia 1996 r.

"Identyfikacja granic terenu objętego zmianą miejscowego planu ogólnego zagospodarowania przestrzennego miasta Katowice".

rysunek w skali 1 : 5 000

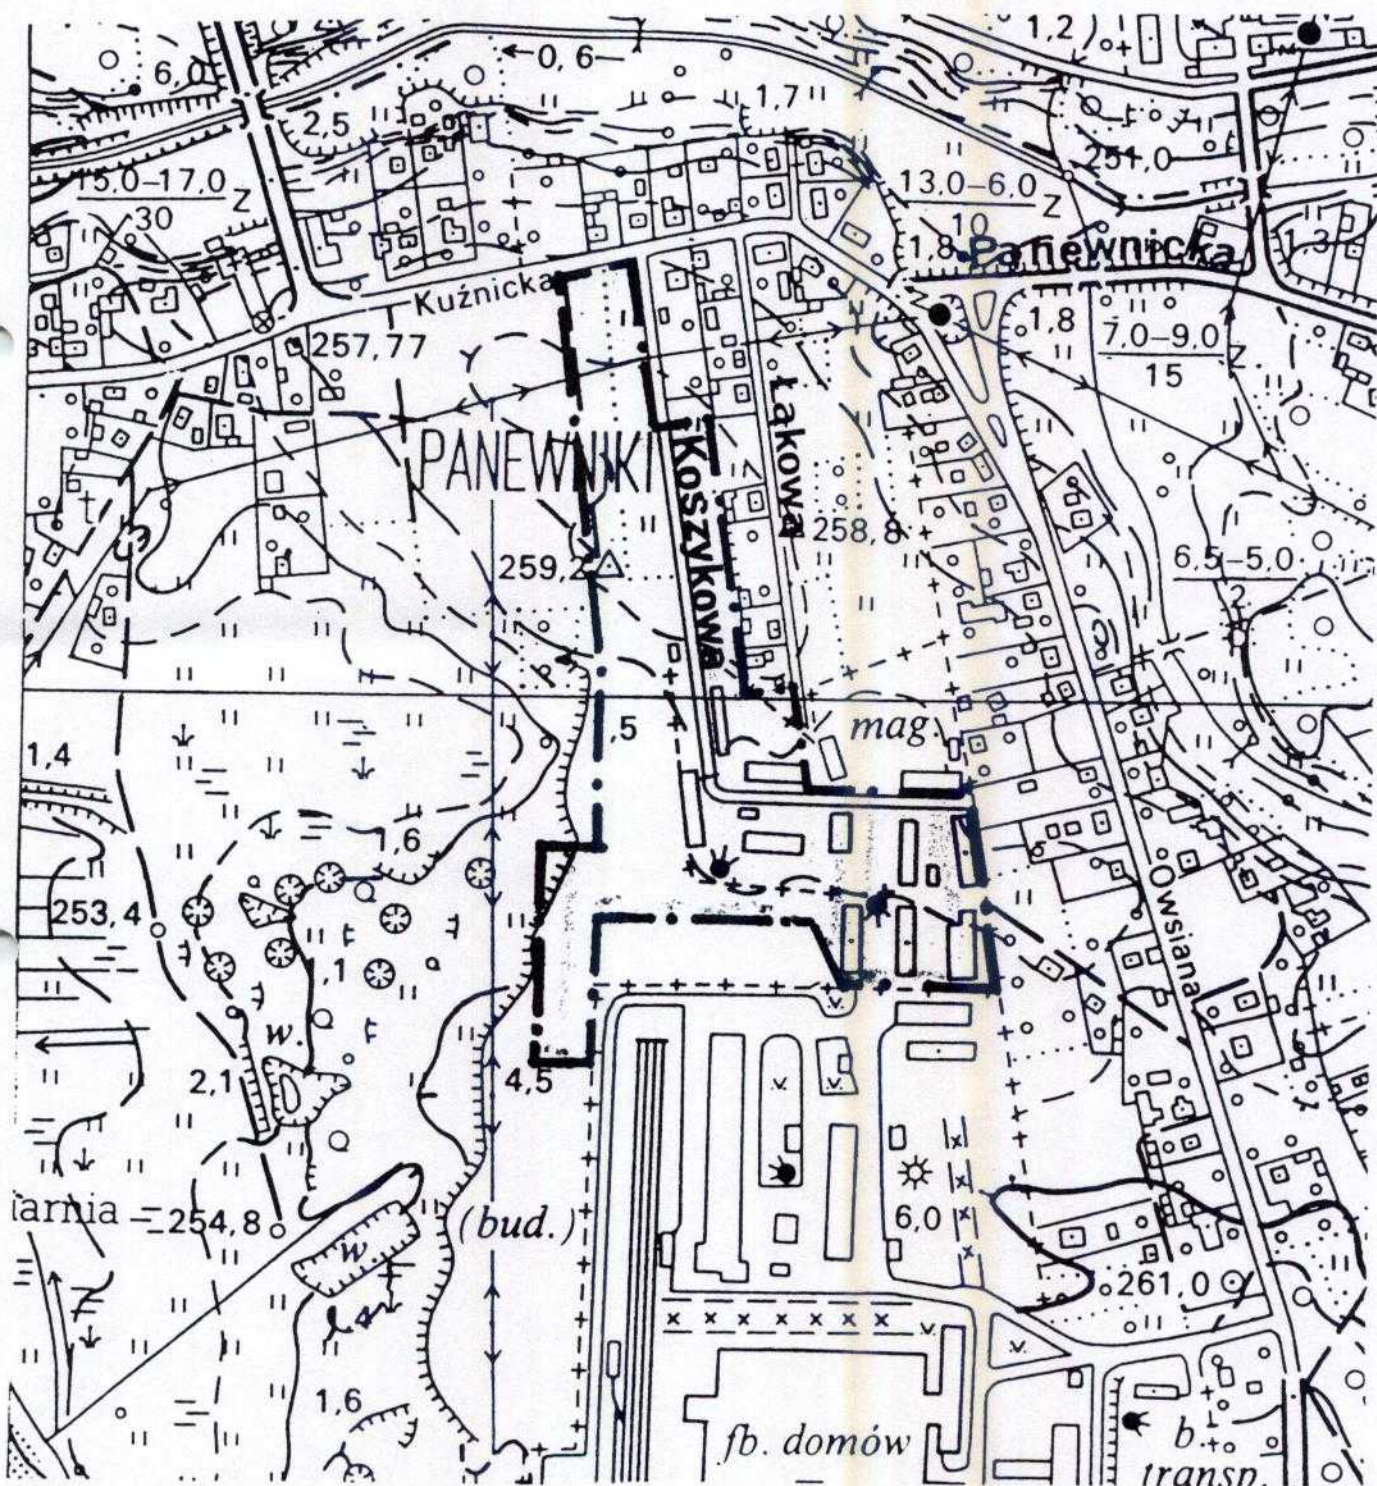

granice terenu objętego zmianą planu