

**Uchwała Nr XXXI/282/96
Rady Miejskiej Katowic
z dnia 26 sierpnia 1996 r.**

w sprawie przystąpienia do sporządzenia zmian miejscowego planu ogólnego zagospodarowania przestrzennego miasta Katowice w obszarze dzielnicy Szopienice- rejon ulicy Roździeńskiej.

Na podstawie art. 18 ust. 2 punkt 15 w związku z art. 7 ust. 1 pkt 1 ustawy z dnia 8 marca 1990 roku o samorządzie terytorialnym (Dz.U. Nr 13 z 1996 r. poz. 74) oraz art.12 ustęp 1 i 4 ustawy z dnia 7 lipca 1994 roku o zagospodarowaniu przestrzennym (Dz.U. nr 89 poz. 415)

Rada Miejska w Katowicach

u c h w a ł a :

- 1. Przystąpić do sporządzenia zmian miejscowego planu ogólnego zagospodarowania przestrzennego miasta Katowice w dzielnicy Szopienice w rejonie ulicy Roździeńskiej.**
 - 2. Przedmiotem planu jest** przeznaczenie terenu działek nr nr : 717/66, 718/60, 719/60, 721/60, 725/51 oraz 1030/215 o łącznej powierzchni 3,53 ha na cele usługowo - handlowe i transportowo - spedycyjne.
W ustaleniach obowiązującego miejscowego planu ogólnego zagospodarowania przestrzennego miasta Katowice przedmiotowy teren był oznaczony symbolem 107 KS.
Przeznaczenie terenu :
"Teren urządzeń komunikacji samochodowej. Zajezdnia".
Obszar objęty planem obejmuje około 7,00 ha.
 - 3. Granice terenu objętego planem wyznaczają :**
 - od zachodu - ul.Obrońców Westerplatte,
 - od północnego - zachodu - ul.Roździeńska,
 - od południa - ul.Krakowska,
 - od wschodu - granica przecina istniejące tereny Przedsiębiorstwa Przewozu Towarów PKP wzdłuż granic działek nr : 725/51 (granica wschodnia i północna),
719/60 (granica wschodnia),
721/60 (granica wschodnia),
717/60 (granica wschodnia).
- Granice obszaru objętego zmianą planu określa załącznik graficzny nr 1 do niniejszej Uchwały w skali 1 : 5 000.

4. Zakres ustaleń planu obejmuje :


- przeznaczenie terenów oraz linie rozgraniczające tereny o różnych zasadach zagospodarowania

5. Wykonanie uchwały powierzyć Zarządowi Miasta.

6. Uchwała wchodzi w życie z dniem podjęcia.

Przewodniczący

Rady Miejskiej Katowic

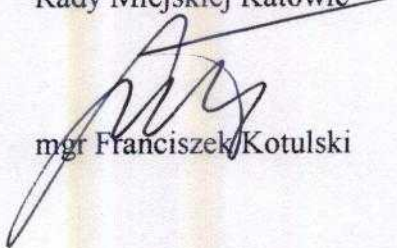


mgr Franciszek Kotulski

Załącznik nr 1 do Uchwały nr XXXI/282/96

z dnia 26 sierpnia 1996 r.

"Identyfikacja granic terenu objętego zmianą miejscowego planu ogólnego zagospodarowania przestrzennego miasta Katowice".

rysunek w skali 1 : 5 000

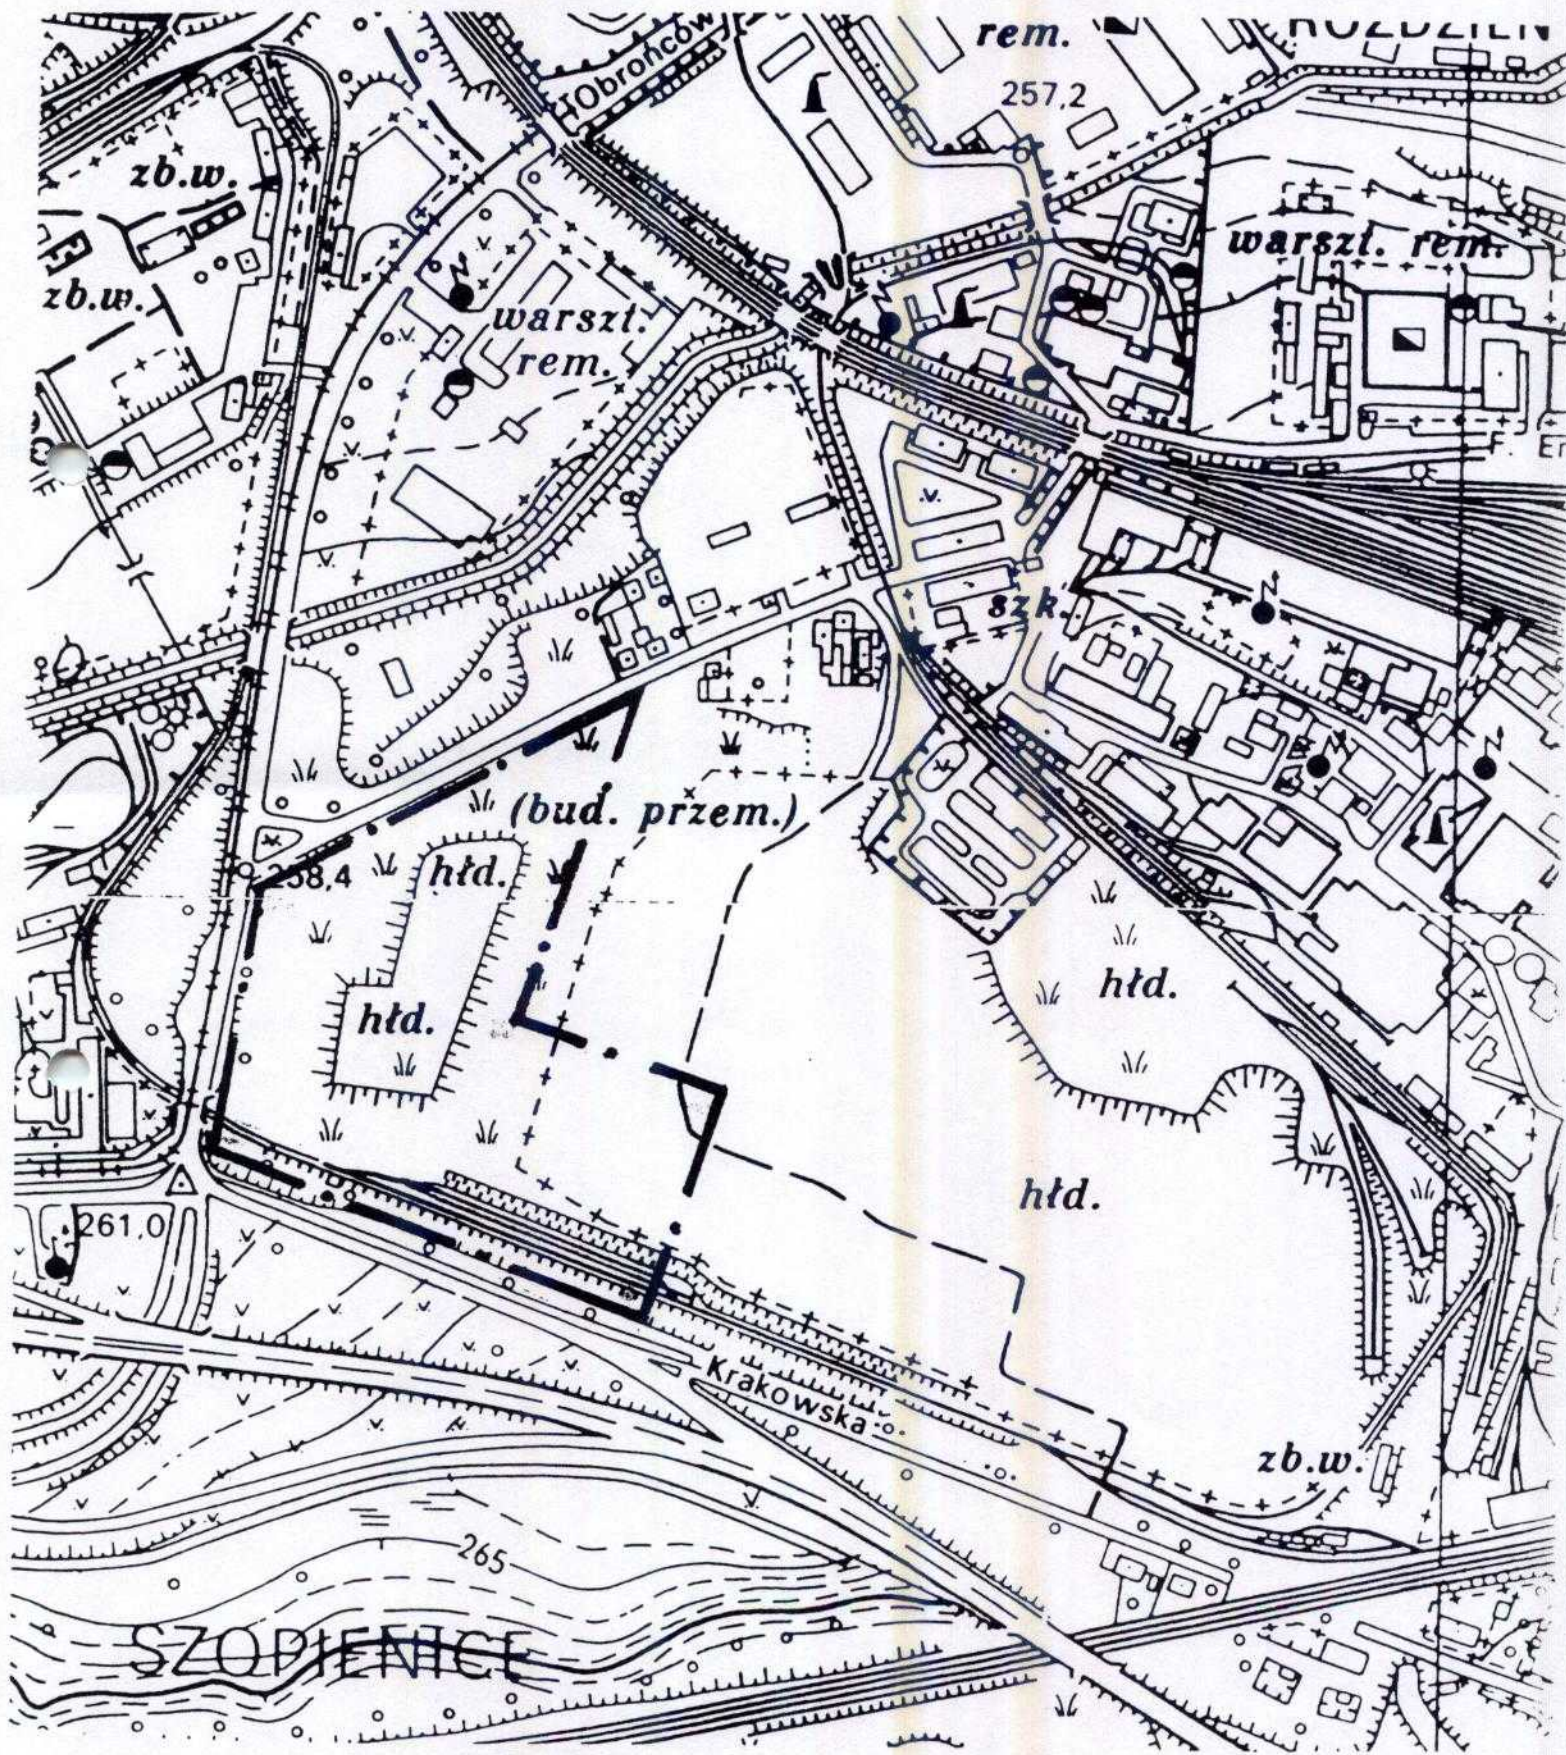

granice terenu objętego zmianą planu