

UCHWAŁA nr 243/2022
Rady Dzielnicy nr 8 Osiedle Witosa
z dnia 12 grudnia 2022 r.

w sprawie: pozytywnego zaopiniowania projektu organizacji ruchu na ul. Kwiatkowskiego

Na podstawie § 8 ust. 1 pkt 14 Statutu Dzielnicy nr 8 Osiedle Witosa,
Rada Dzielnicy

uchwala

§1

Pozytywnie zaopiniować projekt organizacji ruchu na ul. Kwiatkowskiego, stanowiący załącznik do niniejszej uchwały.


§2

Wykonanie uchwały powierzyć Przewodniczącemu Zarządu.

§3

Uchwała wchodzi w życie z dniem podjęcia.


Przewodniczący Rady
Dzielnicy nr 8 Osiedle Witosa

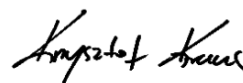


Krzysztof Kraus

Uchwałę podjęto 6 głosami za, przy 0 głosach przeciw, 3 głosach wstrzymujących się,
w obecności 9 Radnych.

Załącznik do Uchwały nr 243/2022 Rady Dzielnicy nr 8 Osiedle Witosa z dn. 12 grudnia 2022 r.

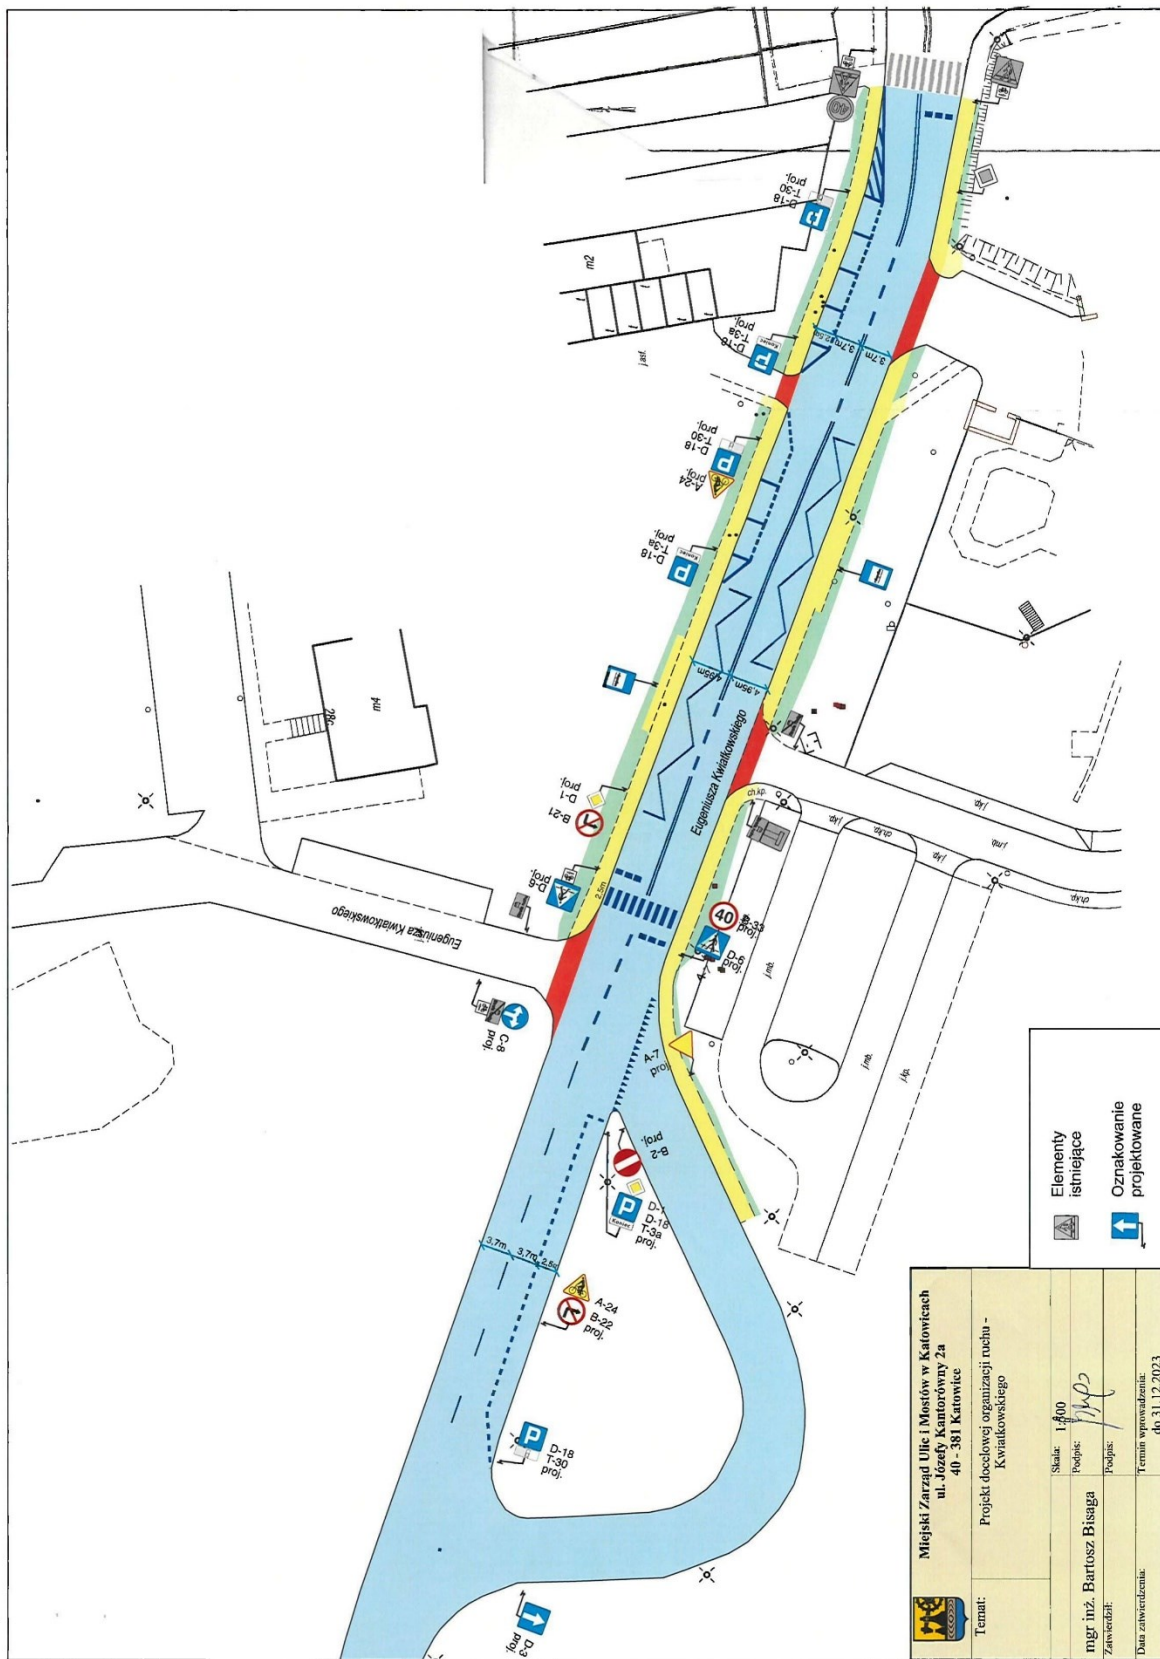

 Elementy istniejące
 Oznakowanie projektowane

	Miejski Zarząd Ulic i Mostów w Katowicach ul. Józefa Kantorskiego 2a 40-381 Katowice	
	Temat: Projekt dobowej organizacji ruchu - Kwiatkowskiego	
mgr inż. Bartosz Bisaga Zawierzał:	Skala: 1:400	Termin wypracowania: do 31.12.2023
	Podpis: <i>[Signature]</i> Podpis:	Data zatwierdzenia: