



architektka
Karolina Karcz
Pracownia Projektowa
ul.Ogrodowa 20a
42-575 Góra Siewierska
+48 602 47 37 97
architektka@outlook.com
www.architektka.archi
NIP 6442934139

INWESTOR:
MIEJSKI DOM KULTURY
KOSZUTKA
40-126 KATOWICE
GRAZYNSKIEGO 147

LOKALIZACJA:
KATOWICE, ul. KRZYZOWA 1
działka 17/6, 17/7
ob.0001

TEMAT:
„WTWARDZENIE NAWIERZCHNI WRAZ
Z ODWODNIENIEM TYPU AKODRAIN
NA PLACU AMFITEATRALNYM MDK
FILA DAB”

RYSUNEK:
DETAL KONSERWACJI
AMFITEATRU

AUTOR:
MGR.INZ.ARCH. SL-1767
KAROLINA KARCZ
MARZANNA ROSIAK


FAZA:
P.B.

BRANZA:
ARCHITEKTURA


DATA: 2018.05

SKALA 1:100

NR RYS. **A**03

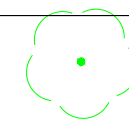

17/7

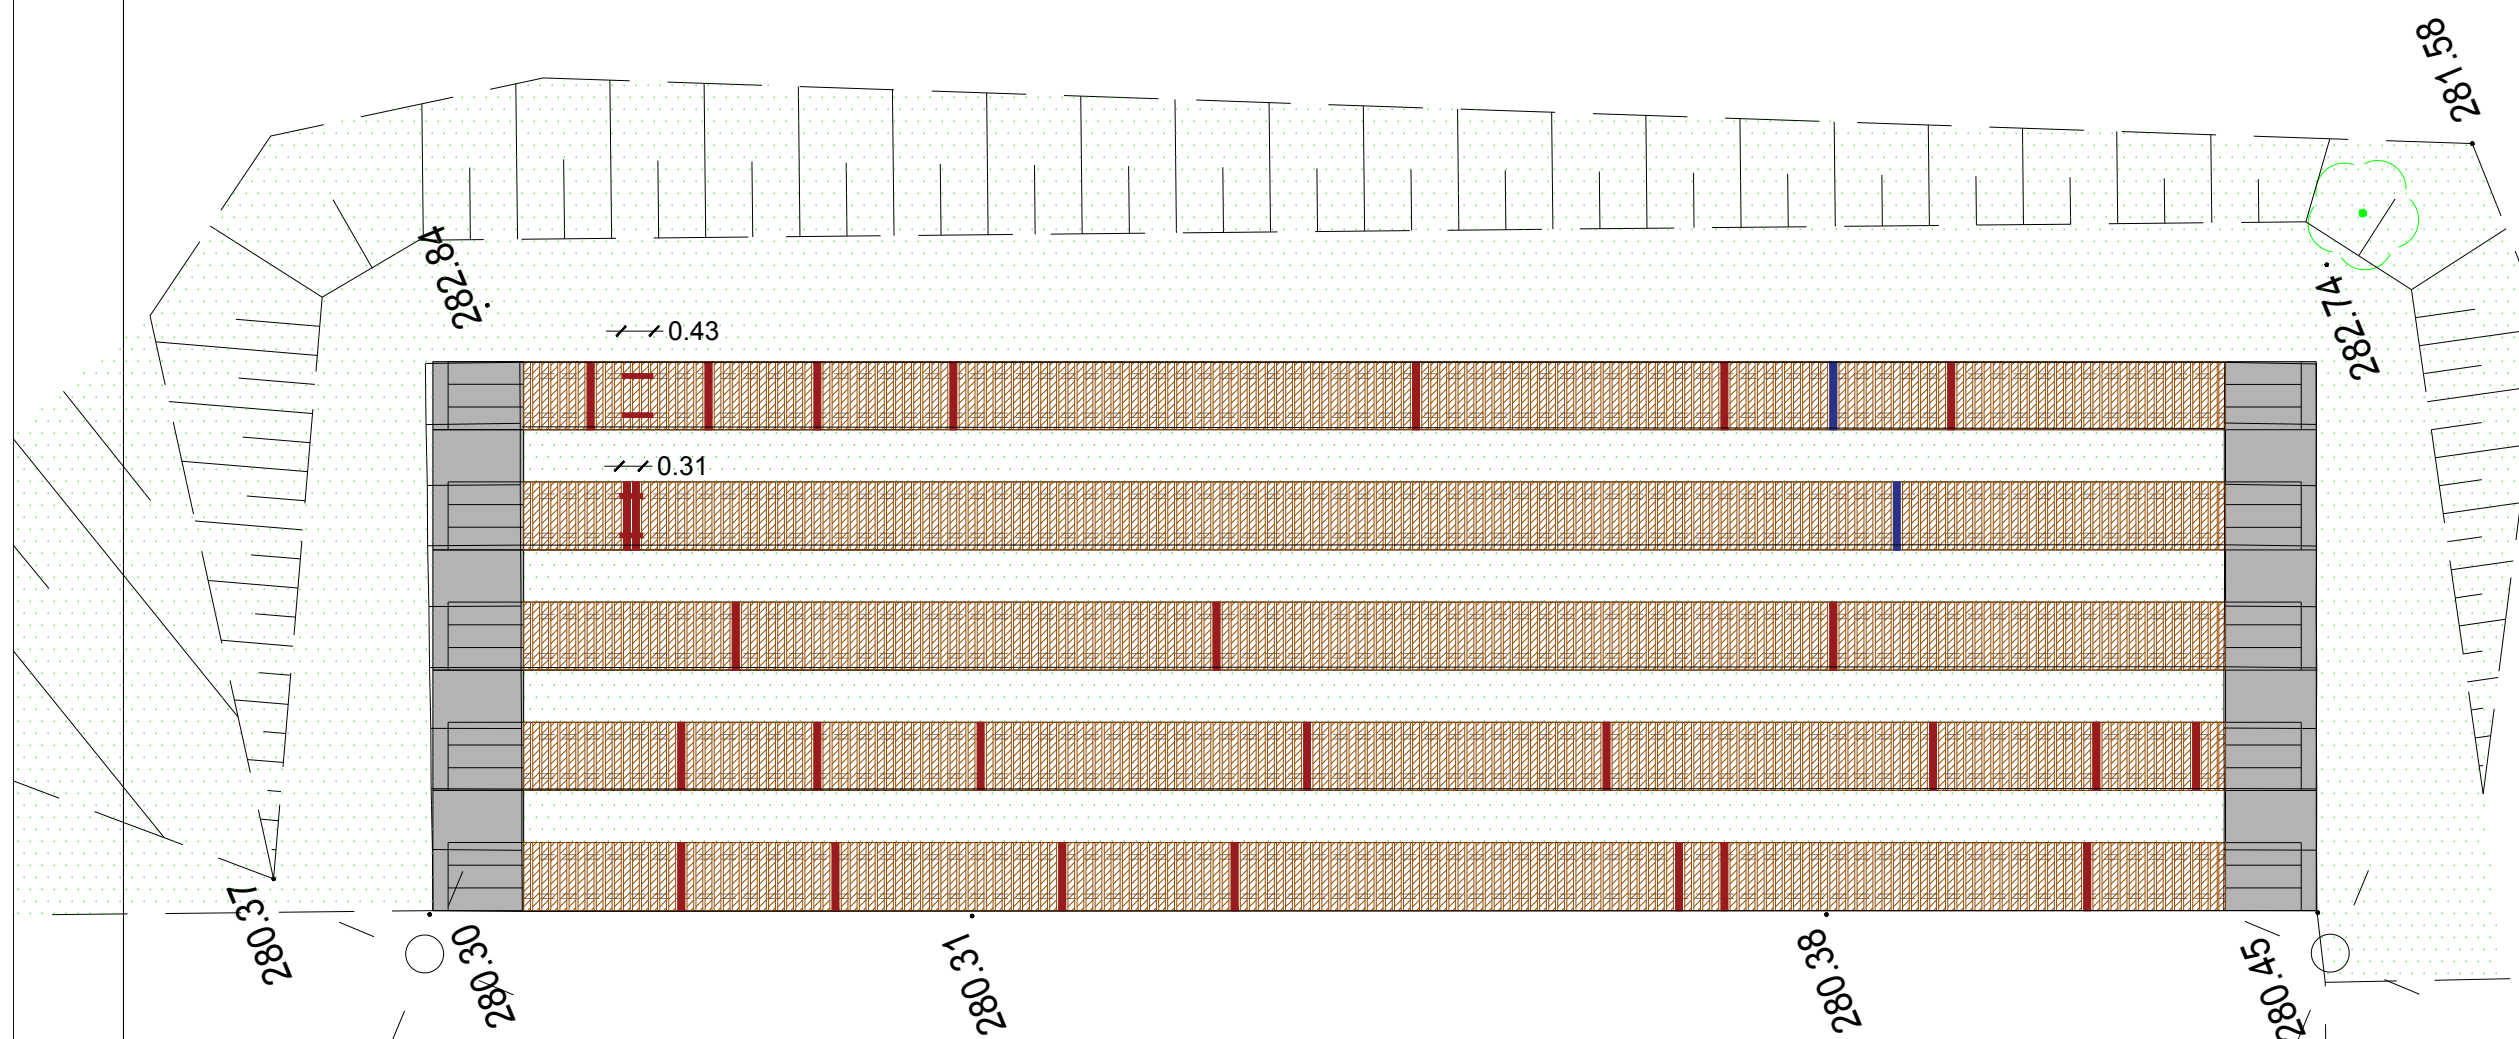

- 1) Bieżąca konserwacja. Istniejący amfiteatr należy odnowić. Do wymiany i dokręcenia są deski 0,9*0,09*0,025m:
Licząc od dołu:
w pierwszym bloku znajduje się 7 uszkodzonych desek
w drugim 8
w trzecim 3
w czwartym 2 deski uszkodzone i jedna deska odkręcona
w piątym 7 uszkodzonych i jedna odkręcona.
Pozostałe deski oczyścić i odmalować 5*20,3m2
Dodatkowo należy wykonać 20 zapasowych desek 0,9*0,09*0,025m
Należy wymienić krawędziaki pod deskami 40x60mm na łącznej długości 1,48mb
Dodatkowo należy wykonać 3mb zapasowych krawędziaków 40x60mm oszlifowanych, pomalowanych
Bieżącej konserwacji poddać wszystkie 10 narożników żelbetowego amfiteatru oraz frontowe siedzisko o powierzchni łącznej 40m2:
- Oczyszczenie powierzchni wewnętrznej metodą ścierno-strumieniową z usunięciem starych powłok,
- uzupełnienie ewentualnych ubytków betonu,
- naprawa konstrukcji metodą PPC.
- Pomalowanie powierzchni betonowej.